


# ΕΦΗΜΕΡΙΔΑ ΤΗΣ ΚΥΒΕΡΝΗΣΕΩΣ

## ΤΗΣ ΕΛΛΗΝΙΚΗΣ ΔΗΜΟΚΡΑΤΙΑΣ

9 Φεβρουαρίου 2018 | ΤΕΥΧΟΣ ΤΕΤΑΡΤΟ | Αρ. Φύλλου **47**


## ΠΕΡΙΕΧΟΜΕΝΑ

### ΔΙΑΤΑΓΜΑΤΑ



### ΑΠΟΦΑΣΕΙΣ



## ΔΙΑΤΑΓΜΑΤΑ

(1)

**Επικύρωση καθορισμού οριογραμμών τμήματος του ρέματος «Κόρμπι» που βρίσκεται εντός των διοικητικών ορίων της Δημοτικής Ενότητας Βάρης του Δήμου Βάρης -Βούλας- Βουλιαγμένης (Ν. Αττικής).**

**Ο ΠΡΟΕΔΡΟΣ ΤΗΣ ΕΛΛΗΝΙΚΗΣ ΔΗΜΟΚΡΑΤΙΑΣ**

Έχοντας υπόψη:

1. Τις διατάξεις των παρ. 1, 2 και 3 του άρθρου 6 του ν. 880/1979 «Περί καθορισμού ανωτάτου ορίου συντελεστού δομήσεως, εισαγωγής του θεσμού μεταφοράς συντελεστού δομήσεως και ετέρων τινών διαρρυθμίσεων της πολεοδομικής νομοθεσίας» (Α΄ 58), όπως η παρ. 3 συμπληρώθηκε με την παρ. 1γ του άρθρου 6 του ν. 2052/1992 «Μέτρα για την αντιμετώπιση του νέφους και πολεοδομικές ρυθμίσεις» (Α΄ 94) και αντικαταστάθηκαν με το άρθρο 5 του ν. 3010/2002 «Εναρμόνιση του ν. 1650/1986 με τις οδηγίες 97/11 Ε.Ε. και 96/61 Ε.Ε. διαδικασία οριοθέτησης και ρυθμίσεις θεμάτων για τα υδατορέματα και άλλες διατάξεις» (Α΄ 91), καθώς και τις διατάξεις των άρθρων 3 και 9 (παρ. 2) του ν. 4258/2014 (Α΄ 94).

2. Τις διατάξεις του άρθρου 90 του Κώδικα Νομοθεσίας για την Κυβέρνηση και τα κυβερνητικά όργανα, που κυρώθηκε με το άρθρο πρώτο του π.δ. 63/2005 (Α΄98).

3. Την υπ' αριθμ. Υ198/16-11-2016 απόφαση του Πρωθυπουργού «Ανάθεση αρμοδιοτήτων στον Αναπληρωτή Υπουργό Περιβάλλοντος και Ενέργειας Σωκράτη Φάμελλο» (Β΄ 3722).

4. Την υπ' αριθμ. 600422/03-12-1977 απόφαση του Νομάρχη Αττικής «Περί επικυρώσεως εκθέσεως επιτροπής καθορισμού οριογραμμής αιγιαλού και παραλίας στη θέση από Βουλιαγμένης μέχρι τα όρια της Κοινότητας Βάρης Αττικής (Δ΄ 39/1978).

5. Την υπ' αριθμ. 9173/1642/03-03-1993 απόφαση του Υφυπουργού Περιβάλλοντος Χωροταξίας και Δημοσίων Έργων «Χαρακτηρισμός ως διατηρητέου περιβαλλοντικού ενδιαφέροντος ρεμάτων, χειμάρων και ρυακίων του Ν. Αττικής» (Δ΄281).

6. Την υπ' αριθμ. Φ. 3202/3353/19-07-2012 απόφαση του Γενικού Γραμματέα Αποκεντρωμένης Διοίκησης Αττικής «Έγκριση Περιβαλλοντικών Όρων του έργου "Διευθέτηση ρέματος Κόρμπι από Λ. Βάρης - Κορωπίου μέχρι εκβολή"».

7. Τις υπ' αριθμ. 90/2013 και 1/2017 γνωμοδοτήσεις του Δημοτικού Συμβουλίου Βάρης- Βούλας- Βουλιαγμένης.

8. Τα υπ' αριθμ. ΤΕ 7491/ΠΕ/19-02-2013, ΤΕ 225916/6052/οικ./01-12-2016 (ορθή επανάληψη 05-12-2016) και ΤΕ 70448/1511/οικ./03-04-2017 έγγραφα της Δ/νσης Τεχνικών Έργων της Περιφερειακής Ενότητας Ανατολικής Αττικής της Περιφέρειας Αττικής.

9. Το υπ' αριθμ. 18818/08-05-2017 έγγραφο της Διεύθυνσης Τοπογραφικών Εφαρμογών και Γεωχωρικών Πληροφοριών.

10. Το γεγονός ότι από τις κανονιστικές διατάξεις αυτού του διατάγματος δεν προκαλείται δαπάνη σε βάρος του κρατικού προϋπολογισμού και του προϋπολογισμού του οικείου Ο.Τ.Α.

11. Την υπ' αριθμ. 224/2017 γνωμοδότηση του Συμβουλίου της Επικρατείας, με πρόταση του Υπουργού Περιβάλλοντος και Ενέργειας και του Αναπληρωτή Υπουργού Περιβάλλοντος και Ενέργειας, αποφασίζουμε:

Άρθρο 1

Επικυρώνεται ο καθορισμός οριογραμμών του ρέματος «Κόρμπι» και ειδικότερα του τμήματος μεταξύ της Λ. Βάρης- Κορωπίου μέχρι την εκβολή που βρίσκεται εντός των διοικητικών ορίων της Δημοτικής Ενότητας Βάρης του Δήμου Βάρης - Βούλας - Βουλιαγμένης (Ν. Αττικής), όπως αυτές θεωρήθηκαν στις 01-12-2016 και 03-04-2017 από την Διεύθυνση Τεχνικών Έργων, της Περιφερειακής Ενότητας Ανατολικής Αττικής Περιφέρειας Αττικής και αποτυπώνονται με μπλε γραμμή στα πέντε (5) σχετικά πρωτότυπα διαγράμματα σε κλίμακα 1:500 αντίτυπα των οποίων σε φωτοσμίκρυνση, θεωρημένα από τον Προϊστάμενο της Διεύθυνσης Τοπογραφικών Εφαρμογών με την υπ’ αριθμ. 45810/2017 πράξη του, συνδημοσιεύονται με το παρόν διάταγμα.

Άρθρο 2

Η ισχύς του παρόντος διατάγματος αρχίζει από τη δημοσίευσή του στην Εφημερίδα της Κυβερνήσεως.

Στον Υπουργό Περιβάλλοντος και Ενέργειας αναθέτουμε τη δημοσίευση και εκτέλεση του παρόντος διατάγματος.


Αθήνα, 3 Ιανουαρίου 2018

Ο Πρόεδρος της Δημοκρατίας

**ΠΡΟΚΟΠΙΟΣ Β. ΠΑΥΛΟΠΟΥΛΟΣ**

Οι Υπουργοί

| | |
|---|---|
| | Αναπληρωτής Υπουργός |
| Περιβάλλοντος και Ενέργειας | Περιβάλλοντος και Ενέργειας |
| **ΓΕΩΡΓΙΟΣ ΣΤΑΘΑΚΗΣ** | **ΣΩΚΡΑΤΗΣ ΦΑΜΕΛΛΟΣ** |

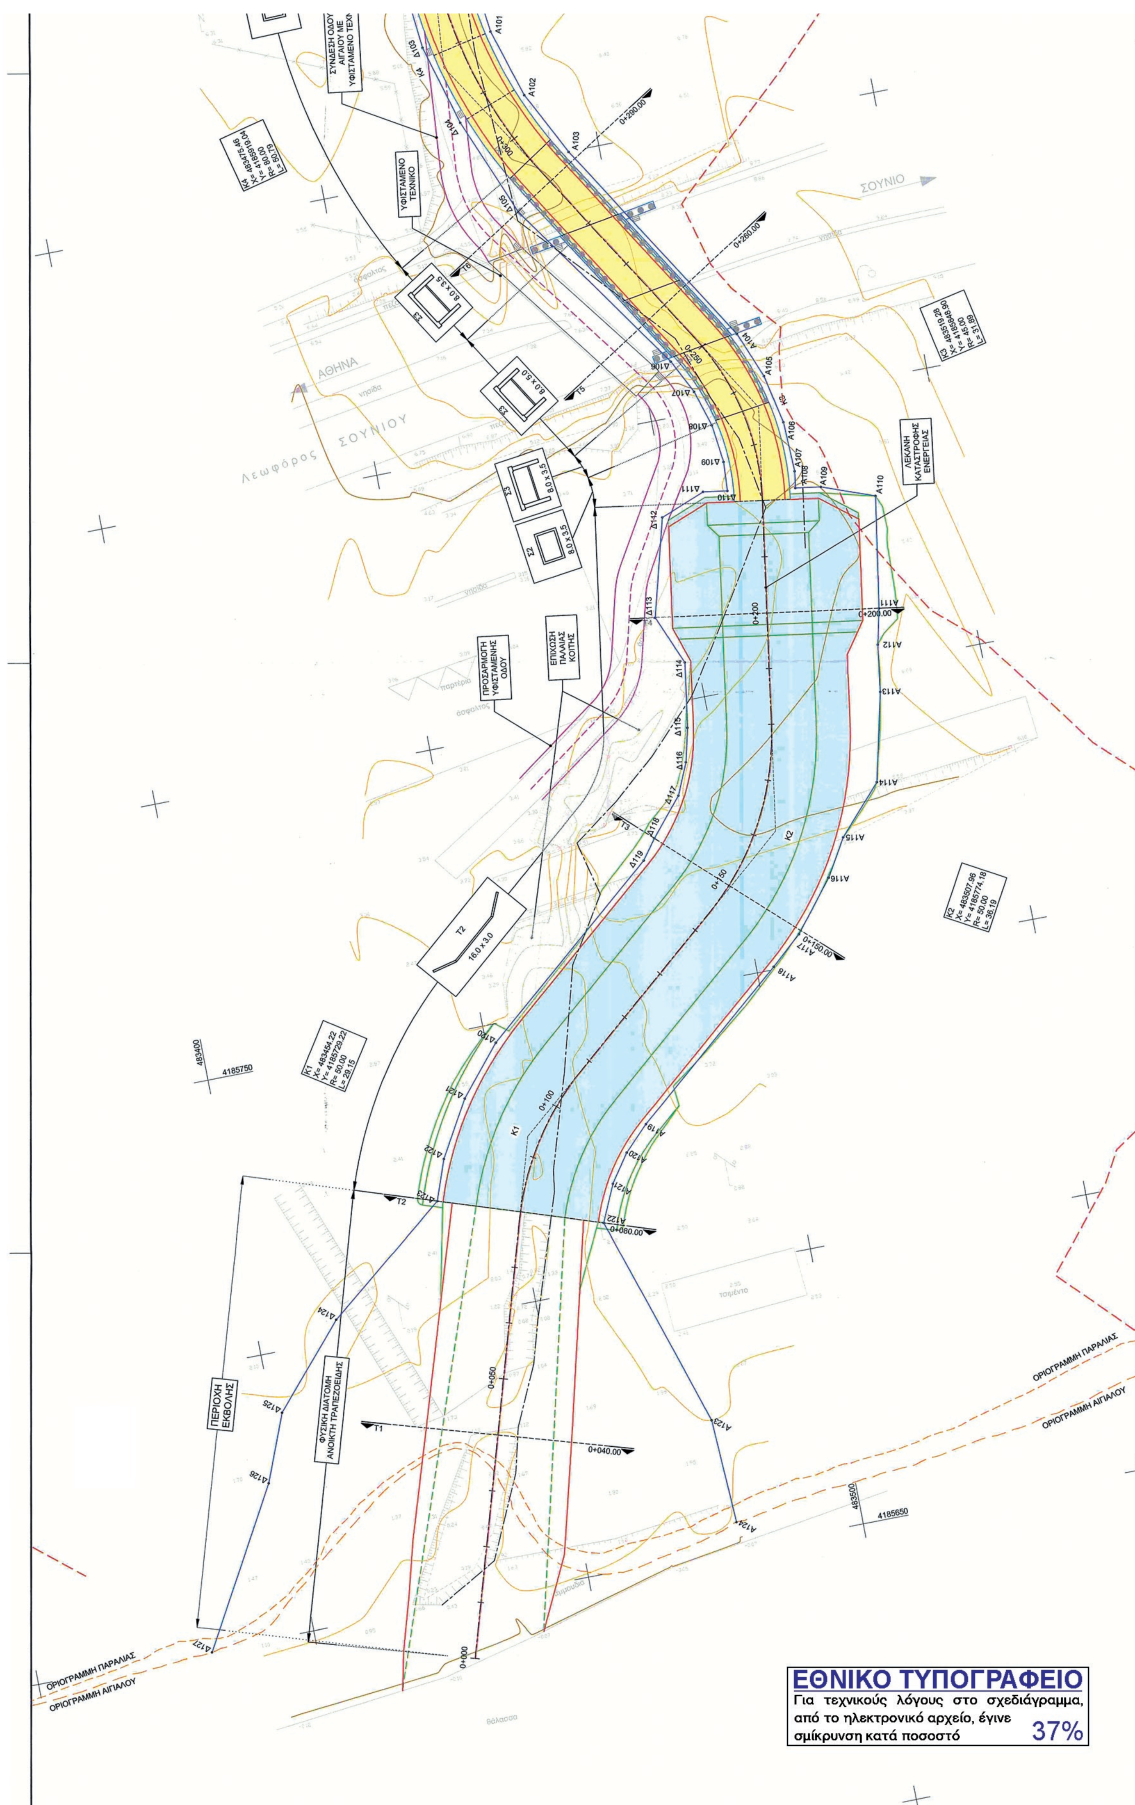


ΕΘΝΙΚΟ ΤΥΠΟΓΡΑΦΕΙΟ
Για τεχνικούς λόγους στο σχεδιάγραμμα, από το ηλεκτρονικό αρχείο, έγινε σμίκρυνση κατά ποσοστό 37%

ΣΥΝΔΕΣΗ ΜΕ ΣΧΕΔΙΟ ΟΡ 2.2

B

K6
X= 483512.04
Y= 4186152.13
R= 100.00
L= 28.04

483450
4186150

483600
4186150

T3A
7.0 x 5.0

0+600
0+550 K6
0+500

ΠΕΡΙΟΧΗ ΣΤΗΝ ΟΠΟΙΑ Η ΠΛΗΜΜΥΡΙΚΗ ΡΟΗ ΤΟΥ Ρ. ΚΟΡΜΠΙ
ΕΠΗΡΕΑΖΕΙ ΤΗ ΓΕΙΤΟΝΙΚΗ ΛΕΚΑΝΗ ΤΟΥ Ρ. ΧΕΡΩΜΑ

T3A
7.0 x 4.0

0+450
T8
0+440.00
0+400

K5
X= 483480.83
Y= 4185989.10
R= 100.00
L= 11.27

ΧΩΜΑΤΟΔΡΟΜΟΣ

0+350.00
T7

Σ2
8.0 x 3.5

ΣΥΝΔΕΣΗ ΟΔΟΥ
ΑΙΓΑΙΟΥ ΜΕ
ΥΦΙΣΤΑΜΕΝΟ ΤΕΧΝΙΚΟ

0+290.00

**ΚΟΡΥΦΕΣ ΠΟΛΥΓΩΝΙΚΗΣ ΓΡΑΜΜΩΝ ΟΡΙΟΘΕΤΗΣΗΣ (ΜΕ ΤΗΝ ΚΑΤΑΣΚΕΥΗ ΕΡΓΩΝ ΔΙΕΥΘΕΤΗΣΗΣ)**

| ΑΡΙΣΤΕΡΗ ΟΡΙΟΓΡΑΜΜΗ | | | | ΔΕΞΙΑ ΟΡΙΟΓΡΑΜΜΗ | | | |
|---|---|---|---|---|---|---|---|
| Α/Α | Χ | Υ | Ζ | Α/Α | Χ | Υ | Ζ |
| Α94 | 483.524,673 | 4.186.161,549 | 8,77 | Δ97 | 483.505,814 | 4.186.155,323 | 8,13 |
| Α95 | 483.518,625 | 4.186.146,509 | 7,88 | Δ98 | 483.502,514 | 4.186.139,583 | 8,88 |
| Α96 | 483.515,065 | 4.186.130,688 | 7,90 | Δ99 | 483.474,624 | 4.185.993,797 | 6,19 |
| Α97 | 483.488,426 | 4.185.991,447 | 6,89 | Δ100 | 483.474,354 | 4.185.983,130 | 6,60 |
| Α98 | 483.487,210 | 4.185.972,506 | 6,54 | Δ101 | 483.471,160 | 4.185.953,313 | 5,35 |
| Α99 | 483.484,674 | 4.185.952,286 | 5,97 | Δ102 | 483.470,911 | 4.185.938,204 | 4,73 |
| Α100 | 483.483,279 | 4.185.936,564 | 5,37 | Δ103 | 483.472,384 | 4.185.923,228 | 4,76 |
| Α101 | 483.484,849 | 4.185.923,761 | 5,52 | Δ104 | 483.476,435 | 4.185.908,735 | 4,14 |
| Α102 | 483.488,618 | 4.185.911,425 | 5,30 | Δ105 | 483.483,605 | 4.185.891,192 | 4,17 |
| Α103 | 483.494,472 | 4.185.899,930 | 5,49 | Δ106 | 483.505,364 | 4.185.859,842 | 7,81 |
| Α104 | 483.517,906 | 4.185.862,415 | 8,13 | Δ107 | 483.508,450 | 4.185.853,785 | 4,51 |
| Α105 | 483.521,247 | 4.185.854,141 | 6,14 | Δ108 | 483.510,436 | 4.185.847,283 | 3,63 |
| Α106 | 483.523,101 | 4.185.845,412 | 5,35 | Δ109 | 483.511,263 | 4.185.840,536 | 3,79 |
| Α107 | 483.523,411 | 4.185.836,493 | 4,98 | Δ110 | 483.510,964 | 4.185.835,345 | 4,08 |
| Α108 | 483.522,993 | 4.185.833,524 | 5,02 | Δ111 | 483.506,669 | 4.185.835,995 | 3,23 |
| Α109 | 483.527,494 | 4.185.832,842 | 5,06 | Δ112 | 483.498,646 | 4.185.832,893 | 3,14 |
| Α110 | 483.536,743 | 4.185.829,417 | 5,47 | Δ113 | 483.494,017 | 4.185.815,673 | 2,98 |
| Α111 | 483.533,565 | 4.185.809,680 | 5,66 | Δ114 | 483.497,726 | 4.185.806,768 | 2,56 |
| Α112 | 483.532,141 | 4.185.803,388 | 5,76 | Δ115 | 483.495,965 | 4.185.795,141 | 3,68 |
| Α113 | 483.530,960 | 4.185.794,904 | 5,79 | Δ116 | 483.494,530 | 4.185.789,212 | 3,90 |
| Α114 | 483.527,325 | 4.185.779,237 | 5,57 | Δ117 | 483.492,086 | 4.185.783,621 | 3,85 |
| Α115 | 483.519,584 | 4.185.770,791 | 3,57 | Δ118 | 483.486,441 | 4.185.777,006 | 4,76 |
| Α116 | 483.515,700 | 4.185.764,264 | 3,44 | Δ119 | 483.483,819 | 4.185.773,538 | 4,72 |
| Α117 | 483.508,603 | 4.185.755,376 | 3,41 | Δ120 | 483.451,739 | 4.185.746,696 | 2,80 |
| Α118 | 483.503,070 | 4.185.750,529 | 3,51 | Δ121 | 483.444,416 | 4.185.737,994 | 2,38 |
| Α119 | 483.475,352 | 4.185.727,337 | 2,73 | Δ122 | 483.438,715 | 4.185.728,152 | 2,42 |
| Α120 | 483.471,032 | 4.185.723,029 | 2,55 | Δ123 | 483.436,127 | 4.185.720,987 | 2,40 |
| Α121 | 483.467,525 | 4.185.718,036 | 2,42 | Δ124 | 483.414,413 | 4.185.703,603 | 1,95 |
| Α122 | 483.464,598 | 4.185.711,532 | 2,30 | Δ125 | 483.401,758 | 4.185.689,243 | 1,93 |
| Α123 | 483.476,871 | 4.185.673,278 | 2,00 | Δ126 | 483.397,049 | 4.185.677,365 | 1,70 |
| Α124 | 483.477,813 | 4.185.654,613 | 0,40 | Δ127 | 483.381,443 | 4.185.649,717 | 1,15 |

## ΥΠΟΜΝΗΜΑ

1+100

ΑΞΟΝΑΣ ΡΕΜΑΤΟΣ ΜΕΛΕΤΗΣ -ΧΙΛΙΟΜΕΤΡΗΣΗ

ΓΡΑΜΜΗ ΠΛΗΜΜΥΡΑΣ / ΟΡΙΟΓΡΑΜΜΗ ΡΕΜΑΤΟΣ, ΧΩΡΙΣ ΤΗΝ ΚΑΤΑΣΚΕΥΗ ΕΡΓΩΝ ΔΙΕΥΘΕΤΗΣΗΣ (ΥΠΑΡΧΟΥΣΑ ΚΑΤΑΣΤΑΣΗ)

ΓΡΑΜΜΗ ΠΛΗΜΜΥΡΑΣ, ΜΕ ΤΗΝ ΚΑΤΑΣΚΕΥΗ ΕΡΓΩΝ ΔΙΕΥΘΕΤΗΣΗΣ

ΟΡΙΟΓΡΑΜΜΗ ΥΔΑΤΟΡΕΜΑΤΟΣ,ΜΕ ΤΗΝ ΚΑΤΑΣΚΕΥΗ ΕΡΓΩΝ ΔΙΕΥΘΕΤΗΣΗΣ

ΟΡΙΑ ΠΑΡΑΡΕΜΑΤΙΩΝ ΠΕΡΙΟΧΩΝ ΓΙΑ ΤΗΝ ΕΞΥΠΗΡΕΤΗΣΗ ΤΗΣ ΚΥΚΛΟΦΟΡΙΑΣ, ΠΡΟΣΒΑΣΗΣ ΚΑΙ ΑΛΛΕΣ ΧΡΗΣΕΙΣ

ΚΛΕΙΣΤΗ ΟΡΘΟΓΩΝΙΚΗ ΔΙΑΤΟΜΗ ΑΠΟ ΣΚΥΡΟΔΕΜΑ
ΘΕΣΗ ΑΡΜΟΥ

ΑΝΟΙΚΤΗ ΤΡΑΠΕΖΟΕΙΔΗΣ ΔΙΑΤΟΜΗ ΜΕ ΣΥΡΜΑΤΟΚΙΒΩΤΙΑ

ΑΝΟΙΚΤΗ ΟΡΘΟΓΩΝΙΚΗ ΔΙΑΤΟΜΗ ΑΠΟ ΣΚΥΡΟΔΕΜΑ ΜΕ ΠΡΟΒΟΛΟΥΣ
ΘΕΣΗ ΑΡΜΟΥ

ΦΥΣΙΚΗ ΑΝΕΠΕΝΔΥΤΗ ΔΙΑΤΟΜΗ

Τ2 16.0 x 3.0 — ΑΝΟΙΚΤΗ ΤΡΑΠΕΖΟΕΙΔΗΣ ΔΙΑΤΟΜΗ ΜΕ ΣΥΡΜΑΤΟΚΙΒΩΤΙΑ ΤΥΠΟΥ Τ2 ΜΕ b=16.0 ΚΑΙ h=3.0

Σ1 6.0 x 4.0 — ΑΝΟΙΚΤΗ ΟΡΘΟΓΩΝΙΚΗ ΑΠΟ ΣΚΥΡΟΔΕΜΑ ΜΕ ΠΡΟΒΟΛΟΥΣ ΤΥΠΟΥ Σ1 ΜΕ b=6.0 ΚΑΙ h=4.0

Σ2 8.0 x 3.5 — ΚΛΕΙΣΤΗ ΟΡΘΟΓΩΝΙΚΗ ΑΠΟ ΣΚΥΡΟΔΕΜΑ ΤΥΠΟΥ Σ2 ΜΕ b=8.0 ΚΑΙ h=3.5

Σ3 8.0 x 3.5 — ΚΛΕΙΣΤΗ ΟΡΘΟΓΩΝΙΚΗ ΑΠΟ ΣΚΥΡΟΔΕΜΑ ΜΕ ΠΑΣΣΑΛΟΥΣ ΤΥΠΟΥ Σ3 ΜΕ b=8.0 ΚΑΙ h=3.5

Τ3Α 7.0 x 4.0 — ΑΝΟΙΚΤΗ ΤΡΑΠΕΖΟΕΙΔΗΣ ΔΙΑΤΟΜΗ ΜΕ ΣΥΡΜΑΤΟΚΙΒΩΤΙΑ ΚΑΙ ΠΥΘΜΕΝΑ ΑΠΟ ΣΚΥΡΟΔΕΜΑ ΤΥΠΟΥ Τ3Α ΜΕ b=7.0 ΚΑΙ h=4.0

Τ3Β 6.0 x 3.5 — ΑΝΟΙΚΤΗ ΤΡΑΠΕΖΟΕΙΔΗΣ ΔΙΑΤΟΜΗ ΜΕ ΣΥΡΜΑΤΟΚΙΒΩΤΙΑ ΤΥΠΟΥ Τ3Β ΜΕ b=6.0 ΚΑΙ h=3.5

Κ6
X= 208470.51
Y= 424247.67
R= 100.00
L= 28.04

ΚΟΡΥΦΗ ΠΟΛΥΓΩΝΙΚΗΣ Κ6 ΣΥΝΤΕΤΑΓΜΕΝΩΝ Χ=208470.51 ΚΑΙ Υ=424247.67, ΑΚΤΙΝΑ ΤΟΞΟΥ R=100.00μ. ΚΑΙ ΜΗΚΟΣ ΤΟΞΟΥ L=28.04μ.

ΦΡΕΑΤΙΟ ΕΠΙΣΚΕΨΗΣ

ΦΡΕΑΤΙΟ ΥΔΡΟΣΥΛΛΟΓΗΣ

ΦΡΥΔΙ ΠΡΑΝΟΥΣ

ΠΟΔΙ ΠΡΑΝΟΥΣ

ΚΥΡΙΑ ΙΣΟΫΨΗΣ

ΔΕΥΤΕΡΕΥΟΥΣΑ ΙΣΟΫΨΗΣ

ΟΙΚΟΔΟΜΙΚΗ ΓΡΑΜΜΗ

ΡΥΜΟΤΟΜΙΚΗ ΓΡΑΜΜΗ

ΠΑΡΑΤΗΡΗΣΕΙΣ:

- ΤΟ ΣΥΣΤΗΜΑ ΣΥΝΤΕΤΑΓΜΕΝΩΝ ΤΟΥ ΣΧΕΔΙΟΥ ΕΙΝΑΙ ΕΓΣΑ '87
- ΣΤΟ ΚΑΤΑΝΤΗ ΤΜΗΜΑ ΤΟΥ ΡΕΜΑΤΟΣ ΜΕΛΕΤΗΣ Η ΠΛΗΜΜΥΡΙΚΗ ΡΟΗ ΤΟΥ Ρ. ΚΟΡΜΠΙ ΑΛΛΗΛΟΕΠΗΡΕΑΖΕΤΑΙ ΜΕ ΤΗ ΓΕΙΤΟΝΙΚΗ ΛΕΚΑΝΗ ΤΟΥ Ρ. ΧΕΡΩΜΑ

ΚΛΕΙΔΑ

ΚΥΡΙΟΣ ΤΟΥ ΕΡΓΟΥ

**ΕΛΛΗΝΙΚΗ ΔΗΜΟΚΡΑΤΙΑ**
**ΠΕΡΙΦΕΡΕΙΑ ΑΤΤΙΚΗΣ**
**ΠΕΡΙΦΕΡΕΙΑΚΗ ΕΝΟΤΗΤΑ ΑΝΑΤΟΛΙΚΗΣ ΑΤΤΙΚΗΣ**
**ΓΕΝΙΚΗ ΔΙΕΥΘΥΝΣΗ ΑΝΑΠΤΥΞΙΑΚΟΥ ΠΡΟΓΡΑΜΜΑΤΙΣΜΟΥ ΚΑΙ ΥΠΟΔΟΜΩΝ**
**ΔΙΕΥΘΥΝΣΗ ΤΕΧΝΙΚΩΝ ΕΡΓΩΝ**

ΟΝΟΜΑΣΙΑ ΕΡΓΟΥ

**ΔΙΕΥΘΕΤΗΣΗ ΡΕΜΑΤΟΣ ΚΟΡΜΠΙ ΑΠΟ Λ. ΒΑΡΗΣ - ΚΟΡΩΠΙΟΥ ΜΕΧΡΙ ΕΚΒΟΛΗ**

ΣΤΑΔΙΟ ΜΕΛΕΤΗΣ

**ΔΙΕΥΚΡΙΝΙΣΕΙΣ ΠΟΥ ΑΦΟΡΟΥΝ ΣΤΙΣ ΟΡΙΟΓΡΑΜΜΕΣ ΠΟΥ ΚΑΘΟΡΙΣΤΗΚΑΝ ΣΤΑ ΠΛΑΙΣΙΑ ΤΗΣ ΜΕΛΕΤΗΣ ΤΟΥ ΕΡΓΟΥ ΔΙΕΥΘΕΤΗΣΗΣ ΡΕΜΑΤΟΣ ΚΟΡΜΠΙ ΑΠΟ Λ. ΒΑΡΗΣ - ΚΟΡΩΠΙΟΥ ΜΕΧΡΙ ΕΚΒΟΛΗ**


ΤΙΤΛΟΣ ΣΧΕΔΙΟΥ


**ΟΡΙΖΟΝΤΙΟΓΡΑΦΙΑ ΟΡΙΟΘΕΤΟΥΜΕΝΟΥ ΡΕΜΑΤΟΣ (Χ.Θ. 0+000 ΕΩΣ Χ.Θ. 0+600)**

ΣΥΝΤΑΞΗ

| ΑΡΙΘΜΟΣ ΣΧΕΔΙΟΥ | **ΟΡ 2.1** |
|---|---|
| ΤΡΟΠΟΠΟΙΗΣΗ | |
| ΚΛΙΜΑΚΑ | 1:500 |
| ΗΜΕΡΟΜΗΝΙΑ | |

| | ΟΝΟΜ/ΜΟ | ΥΠΟΓΡΑΦΗ | ΗΜΕΡΟΜΗΝΙΑ |
|---|---|---|---|
| 1η ΕΚΔΟΣΗ | | | |
| 2η ΕΚΔΟΣΗ | | | |
| Ο ΕΠΙΒΛΕΠΩΝ : | Θ. ΘΕΟΦΑΝΟΠΟΥΛΟΣ | | 3/4/2017 |
| ΘΕΩΡΗΘΗΚΕ: | Τ. ΑΦΡΑΤΑΙΟΥ | | 3/4/2017 |
| ΕΓΚΡΙΤΙΚΗ ΑΠΟΦΑΣΗ | | | |

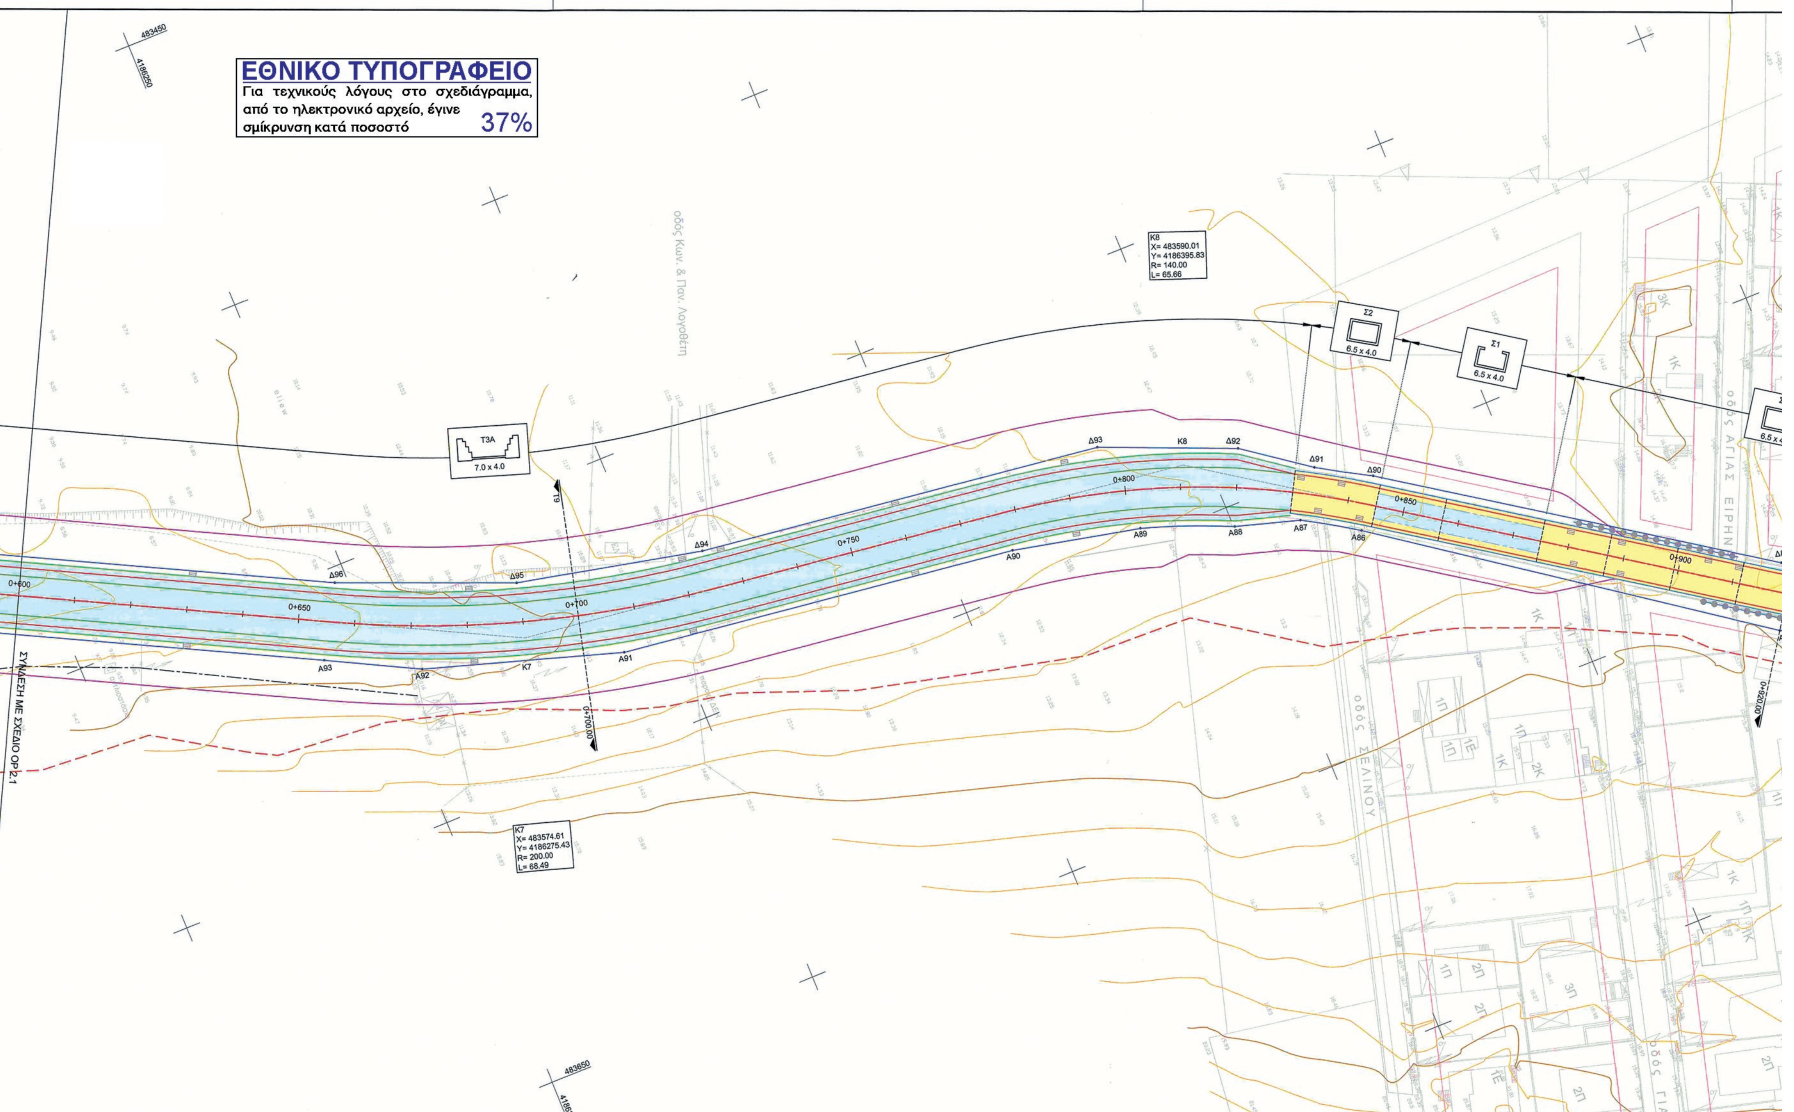
ΕΘΝΙΚΟ ΤΥΠΟΓΡΑΦΕΙΟ
Για τεχνικούς λόγους στο σχεδιάγραμμα, από το ηλεκτρονικό αρχείο, έγινε σμίκρυνση κατά ποσοστό
37%
οδός Κων. & Παν. Λογοθέτη
οδός ΑΓΙΑΣ ΕΙΡΗΝ
οδός ΣΕΛΙΝΟΥ
0+600
0+650
0+700
0+700.00
0+750
0+800
0+850
0+900
0+920.00
Τ3Α
7.0 x 4.0
Τ9
Σ2
6.5 x 4.0
Σ1
6.5 x 4.0
K8
X= 483590.01
Y= 4186395.83
R= 140.00
L= 65.66
K7
X= 483574.61
Y= 4186275.43
R= 200.00
L= 68.49
ΣΥΝΔΕΣΗ ΜΕ ΣΧΕΔΙΟ ΟΡ 2.1

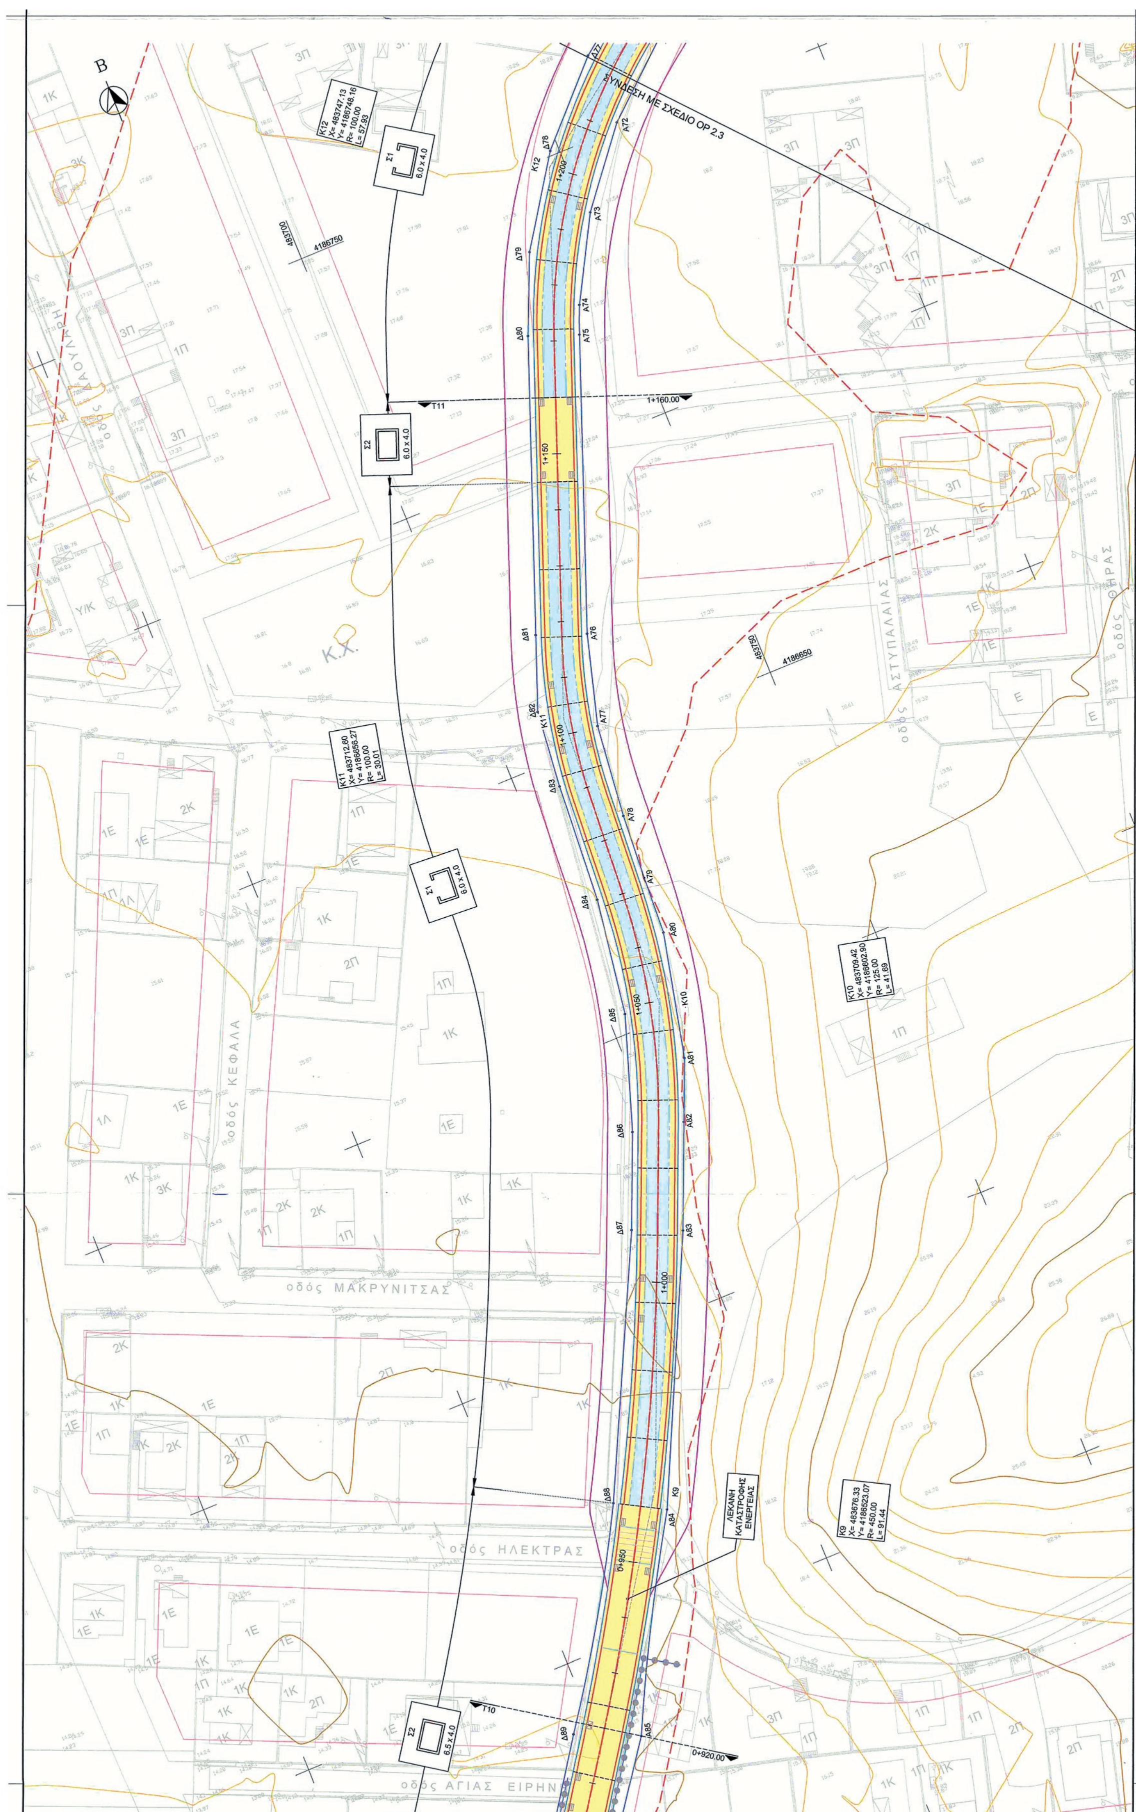
ΣΥΝΔΕΣΗ ΜΕ ΣΧΕΔΙΟ ΟΡ 2.3
οδός ΜΑΚΡΥΝΙΤΣΑΣ
οδός ΗΛΕΚΤΡΑΣ
οδός ΑΓΙΑΣ ΕΙΡΗΝ
οδός ΚΕΦΑΛΛΑ
οδός ΑΣΤΥΠΑΛΑΙΑΣ
Κ.Χ.
ΛΕΚΑΝΗ ΚΑΤΑΣΤΡΟΦΗΣ ΕΝΕΡΓΕΙΑΣ
1+160.00
0+920.00

**ΚΟΡΥΦΕΣ ΠΟΛΥΓΩΝΙΚΗΣ ΓΡΑΜΜΩΝ ΟΡΙΟΘΕΤΗΣΗΣ (ΜΕ ΤΗΝ ΚΑΤΑΣΚΕΥΗ ΕΡΓΩΝ ΔΙΕΥΘΕΤΗΣΗΣ)**

| ΑΡΙΣΤΕΡΗ ΟΡΙΟΓΡΑΜΜΗ | | | | ΔΕΞΙΑ ΟΡΙΟΓΡΑΜΜΗ | | | |
|---|---|---|---|---|---|---|---|
| Α/Α | X | Y | Z | Α/Α | X | Y | Z |
| Α72 | 483.761,390 | 4.186.751,101 | 17,99 | Δ78 | 483.748,415 | 4.186.750,862 | 17,31 |
| Α73 | 483.750,972 | 4.186.738,139 | 17,65 | Δ79 | 483.738,236 | 4.186.735,651 | 17,51 |
| Α74 | 483.742,963 | 4.186.723,566 | 17,33 | Δ80 | 483.732,343 | 4.186.721,881 | 17,25 |
| Α75 | 483.740,954 | 4.186.718,644 | 17,26 | Δ81 | 483.713,609 | 4.186.672,036 | 16,62 |
| Α76 | 483.722,221 | 4.186.668,799 | 16,55 | Δ82 | 483.708,764 | 4.186.659,145 | 16,42 |
| Α77 | 483.717,749 | 4.186.652,782 | 16,46 | Δ83 | 483.707,421 | 4.186.645,440 | 16,30 |
| Α78 | 483.716,013 | 4.186.636,239 | 16,87 | Δ84 | 483.706,079 | 4.186.624,179 | 16,03 |
| Α79 | 483.715,323 | 4.186.624,639 | 16,82 | Δ85 | 483.703,012 | 4.186.603,417 | 15,74 |
| Α80 | 483.714,870 | 4.186.614,318 | 16,56 | Δ86 | 483.696,399 | 4.186.583,497 | 15,43 |
| Α81 | 483.709,957 | 4.186.592,180 | 15,86 | Δ87 | 483.689,650 | 4.186.567,213 | 15,13 |
| Α82 | 483.705,615 | 4.186.581,705 | 15,49 | Δ88 | 483.668,328 | 4.186.523,387 | 14,83 |
| Α83 | 483.698,149 | 4.186.563,691 | 16,04 | Δ89 | 483.646,276 | 4.186.487,986 | 13,81 |
| Α84 | 483.676,829 | 4.186.518,715 | 14,77 | Δ90 | 483.604,513 | 4.186.426,410 | 12,78 |
| Α85 | 483.657,392 | 4.186.483,132 | 14,37 | Δ91 | 483.599,182 | 4.186.417,312 | 12,64 |
| Α86 | 483.612,797 | 4.186.420,782 | 12,87 | Δ92 | 483.590,956 | 4.186.406,048 | 12,35 |
| Α87 | 483.606,994 | 4.186.411,431 | 12,44 | Δ93 | 483.581,276 | 4.186.382,741 | 12,03 |
| Α88 | 483.603,686 | 4.186.400,223 | 12,33 | Δ94 | 483.572,057 | 4.186.310,621 | 10,77 |
| Α89 | 483.597,642 | 4.186.384,422 | 12,06 | Δ95 | 483.564,898 | 4.186.277,749 | 10,80 |
| Α90 | 483.592,709 | 4.186.361,769 | 11,59 | Δ96 | 483.552,721 | 4.186.247,754 | 9,15 |
| Α91 | 483.583,647 | 4.186.290,882 | 10,55 | | | | |
| Α92 | 483.572,885 | 4.186.256,297 | 9,91 | | | | |
| Α93 | 483.564,896 | 4.186.240,809 | 9,28 | | | | |

**ΥΠΟΜΝΗΜΑ**

1+100
ΑΞΟΝΑΣ ΡΕΜΑΤΟΣ ΜΕΛΕΤΗΣ -ΧΙΛΙΟΜΕΤΡΗΣΗ
ΓΡΑΜΜΗ ΠΛΗΜΜΥΡΑΣ / ΟΡΙΟΓΡΑΜΜΗ ΡΕΜΑΤΟΣ, ΧΩΡΙΣ ΤΗΝ ΚΑΤΑΣΚΕΥΗ ΕΡΓΩΝ ΔΙΕΥΘΕΤΗΣΗΣ (ΥΠΑΡΧΟΥΣΑ ΚΑΤΑΣΤΑΣΗ)
ΓΡΑΜΜΗ ΠΛΗΜΜΥΡΑΣ, ΜΕ ΤΗΝ ΚΑΤΑΣΚΕΥΗ ΕΡΓΩΝ ΔΙΕΥΘΕΤΗΣΗΣ
ΟΡΙΟΓΡΑΜΜΗ ΥΔΑΤΟΡΕΜΑΤΟΣ,ΜΕ ΤΗΝ ΚΑΤΑΣΚΕΥΗ ΕΡΓΩΝ ΔΙΕΥΘΕΤΗΣΗΣ
ΟΡΙΑ ΠΑΡΑΡΕΜΑΤΙΩΝ ΠΕΡΙΟΧΩΝ ΓΙΑ ΤΗΝ ΕΞΥΠΗΡΕΤΗΣΗ ΤΗΣ ΚΥΚΛΟΦΟΡΙΑΣ, ΠΡΟΣΒΑΣΗΣ ΚΑΙ ΑΛΛΕΣ ΧΡΗΣΕΙΣ
ΚΛΕΙΣΤΗ ΟΡΘΟΓΩΝΙΚΗ ΔΙΑΤΟΜΗ ΑΠΟ ΣΚΥΡΟΔΕΜΑ ΘΕΣΗ ΑΡΜΟΥ
ΑΝΟΙΚΤΗ ΤΡΑΠΕΖΟΕΙΔΗΣ ΔΙΑΤΟΜΗ ΜΕ ΣΥΡΜΑΤΟΚΙΒΩΤΙΑ
ΑΝΟΙΚΤΗ ΟΡΘΟΓΩΝΙΚΗ ΔΙΑΤΟΜΗ ΑΠΟ ΣΚΥΡΟΔΕΜΑ ΜΕ ΠΡΟΒΟΛΟΥΣ ΘΕΣΗ ΑΡΜΟΥ
ΦΥΣΙΚΗ ΑΝΕΠΕΝΔΥΤΗ ΔΙΑΤΟΜΗ
Τ2 16.0 x 3.0 — ΑΝΟΙΚΤΗ ΤΡΑΠΕΖΟΕΙΔΗΣ ΔΙΑΤΟΜΗ ΜΕ ΣΥΡΜΑΤΟΚΙΒΩΤΙΑ ΤΥΠΟΥ Τ2 ΜΕ b=16.0 ΚΑΙ h=3.0
Σ1 6.0 x 4.0 — ΑΝΟΙΚΤΗ ΟΡΘΟΓΩΝΙΚΗ ΑΠΟ ΣΚΥΡΟΔΕΜΑ ΜΕ ΠΡΟΒΟΛΟΥΣ ΤΥΠΟΥ Σ1 ΜΕ b=6.0 ΚΑΙ h=4.0
Σ2 8.0 x 3.5 — ΚΛΕΙΣΤΗ ΟΡΘΟΓΩΝΙΚΗ ΑΠΟ ΣΚΥΡΟΔΕΜΑ ΤΥΠΟΥ Σ2 ΜΕ b=8.0 ΚΑΙ h=3.5
Σ3 8.0 x 3.5 — ΚΛΕΙΣΤΗ ΟΡΘΟΓΩΝΙΚΗ ΑΠΟ ΣΚΥΡΟΔΕΜΑ ΜΕ ΠΑΣΣΑΛΟΥΣ ΤΥΠΟΥ Σ3 ΜΕ b=8.0 ΚΑΙ h=3.5
Τ3Α 7.0 x 4.0 — ΑΝΟΙΚΤΗ ΤΡΑΠΕΖΟΕΙΔΗΣ ΔΙΑΤΟΜΗ ΜΕ ΣΥΡΜΑΤΟΚΙΒΩΤΙΑ ΚΑΙ ΠΥΘΜΕΝΑ ΑΠΟ ΣΚΥΡΟΔΕΜΑ ΤΥΠΟΥ Τ3Α ΜΕ b=7.0 ΚΑΙ h=4.0
Τ3Β 6.0 x 3.5 — ΑΝΟΙΚΤΗ ΤΡΑΠΕΖΟΕΙΔΗΣ ΔΙΑΤΟΜΗ ΜΕ ΣΥΡΜΑΤΟΚΙΒΩΤΙΑ ΤΥΠΟΥ Τ3Β ΜΕ b=6.0 ΚΑΙ h=3.5
K6 X= 208470.51 Y= 424247.67 R= 100.00 L= 28.04 — ΚΟΡΥΦΗ ΠΟΛΥΓΩΝΙΚΗΣ Κ6 ΣΥΝΤΕΤΑΓΜΕΝΩΝ Χ=208470.51 ΚΑΙ Υ=424247.67, ΑΚΤΙΝΑ ΤΟΞΟΥ R=100.00μ. ΚΑΙ ΜΗΚΟΣ ΤΟΞΟΥ L=28.04μ.
ΦΡΕΑΤΙΟ ΕΠΙΣΚΕΨΗΣ
ΦΡΕΑΤΙΟ ΥΔΡΟΣΥΛΛΟΓΗΣ
ΦΡΥΔΙ ΠΡΑΝΟΥΣ
ΠΟΔΙ ΠΡΑΝΟΥΣ
ΚΥΡΙΑ ΙΣΟΫΨΗΣ
ΔΕΥΤΕΡΕΥΟΥΣΑ ΙΣΟΫΨΗΣ
ΟΙΚΟΔΟΜΙΚΗ ΓΡΑΜΜΗ
ΡΥΜΟΤΟΜΙΚΗ ΓΡΑΜΜΗ

ΠΑΡΑΤΗΡΗΣΕΙΣ:
- ΤΟ ΣΥΣΤΗΜΑ ΣΥΝΤΕΤΑΓΜΕΝΩΝ ΤΟΥ ΣΧΕΔΙΟΥ ΕΙΝΑΙ ΕΓΣΑ '87
- ΣΤΟ ΚΑΤΑΝΤΗ ΤΜΗΜΑ ΤΟΥ ΡΕΜΑΤΟΣ ΜΕΛΕΤΗΣ Η ΠΛΗΜΜΥΡΙΚΗ ΡΟΗ ΤΟΥ Ρ. ΚΟΡΜΠΙ ΑΛΛΗΛΟΕΠΗΡΕΑΖΕΤΑΙ ΜΕ ΤΗ ΓΕΙΤΟΝΙΚΗ ΛΕΚΑΝΗ ΤΟΥ Ρ. ΧΕΡΩΜΑ

ΚΛΕΙΔΑ

ΚΥΡΙΟΣ ΤΟΥ ΕΡΓΟΥ

**ΕΛΛΗΝΙΚΗ ΔΗΜΟΚΡΑΤΙΑ**
**ΠΕΡΙΦΕΡΕΙΑ ΑΤΤΙΚΗΣ**
**ΠΕΡΙΦΕΡΕΙΑΚΗ ΕΝΟΤΗΤΑ ΑΝΑΤΟΛΙΚΗΣ ΑΤΤΙΚΗΣ**
**ΓΕΝΙΚΗ ΔΙΕΥΘΥΝΣΗ ΑΝΑΠΤΥΞΙΑΚΟΥ ΠΡΟΓΡΑΜΜΑΤΙΣΜΟΥ ΚΑΙ ΥΠΟΔΟΜΩΝ**
**ΔΙΕΥΘΥΝΣΗ ΤΕΧΝΙΚΩΝ ΕΡΓΩΝ**

ΟΝΟΜΑΣΙΑ ΕΡΓΟΥ

**ΔΙΕΥΘΕΤΗΣΗ ΡΕΜΑΤΟΣ ΚΟΡΜΠΙ ΑΠΟ Λ. ΒΑΡΗΣ - ΚΟΡΩΠΙΟΥ ΜΕΧΡΙ ΕΚΒΟΛΗ**

ΣΤΑΔΙΟ ΜΕΛΕΤΗΣ

**ΔΙΕΥΚΡΙΝΙΣΕΙΣ ΠΟΥ ΑΦΟΡΟΥΝ ΣΤΙΣ ΟΡΙΟΓΡΑΜΜΕΣ ΠΟΥ ΚΑΘΟΡΙΣΤΗΚΑΝ ΣΤΑ ΠΛΑΙΣΙΑ ΤΗΣ ΜΕΛΕΤΗΣ ΤΟΥ ΕΡΓΟΥ ΔΙΕΥΘΕΤΗΣΗΣ ΡΕΜΑΤΟΣ ΚΟΡΜΠΙ ΑΠΟ Λ. ΒΑΡΗΣ - ΚΟΡΩΠΙΟΥ ΜΕΧΡΙ ΕΚΒΟΛΗ**

ΤΙΤΛΟΣ ΣΧΕΔΙΟΥ

**ΟΡΙΖΟΝΤΙΟΓΡΑΦΙΑ ΟΡΙΟΘΕΤΟΥΜΕΝΟΥ ΡΕΜΑΤΟΣ (Χ.Θ. 0+600 ΕΩΣ Χ.Θ. 1+220)**

ΣΥΝΤΑΞΗ
1-12-2016
Θεοφανόπουλος Θεοφάνης
Αγρονόμος Τοπογράφος Μηχανικός


| | | | |
|---|---|---|---|
| ΑΡΙΘΜΟΣ ΣΧΕΔΙΟΥ | ΟΡ 2.2 | | |
| ΤΡΟΠΟΠΟΙΗΣΗ | | | |
| ΚΛΙΜΑΚΑ | 1:500 | | |
| ΗΜΕΡΟΜΗΝΙΑ | | | |

ΠΕΡΙΦΕΡΕΙΑ ΑΤΤΙΚΗΣ
Δ/ΝΣΗ ΤΕΧΝΙΚΩΝ ΕΡΓΩΝ
ΠΕΡΙΦΕΡΕΙΑΚΗ ΕΝΟΤΗΤΑ
ΑΝΑΤΟΛΙΚΗΣ ΑΤΤΙΚΗΣ
1-12-16

| | ΟΝΟΜ/ΜΟ | ΥΠΟΓΡΑΦΗ | ΗΜΕΡΟΜΗΝΙΑ |
|---|---|---|---|
| 1η ΕΚΔΟΣΗ | | | |
| 2η ΕΚΔΟΣΗ | | | |
| Ο ΕΠΙΒΛΕΠΩΝ : | | | |
| ΘΕΩΡΗΘΗΚΕ: | | | |
| ΕΓΚΡΙΤΙΚΗ ΑΠΟΦΑΣΗ | | | |

ΤΕΡΕΖΑ ΑΦΡΑΤΑΙΟΥ
ΠΟΛΙΤΙΚΟΣ ΜΗΧΑΝΙΚΟΣ
ΠΕ-Α' Β

**ΕΘΝΙΚΟ ΤΥΠΟΓΡΑΦΕΙΟ**
Για τεχνικούς λόγους στο σχεδιάγραμμα, από το ηλεκτρονικό αρχείο, έγινε σμίκρυνση κατά ποσοστό 37%

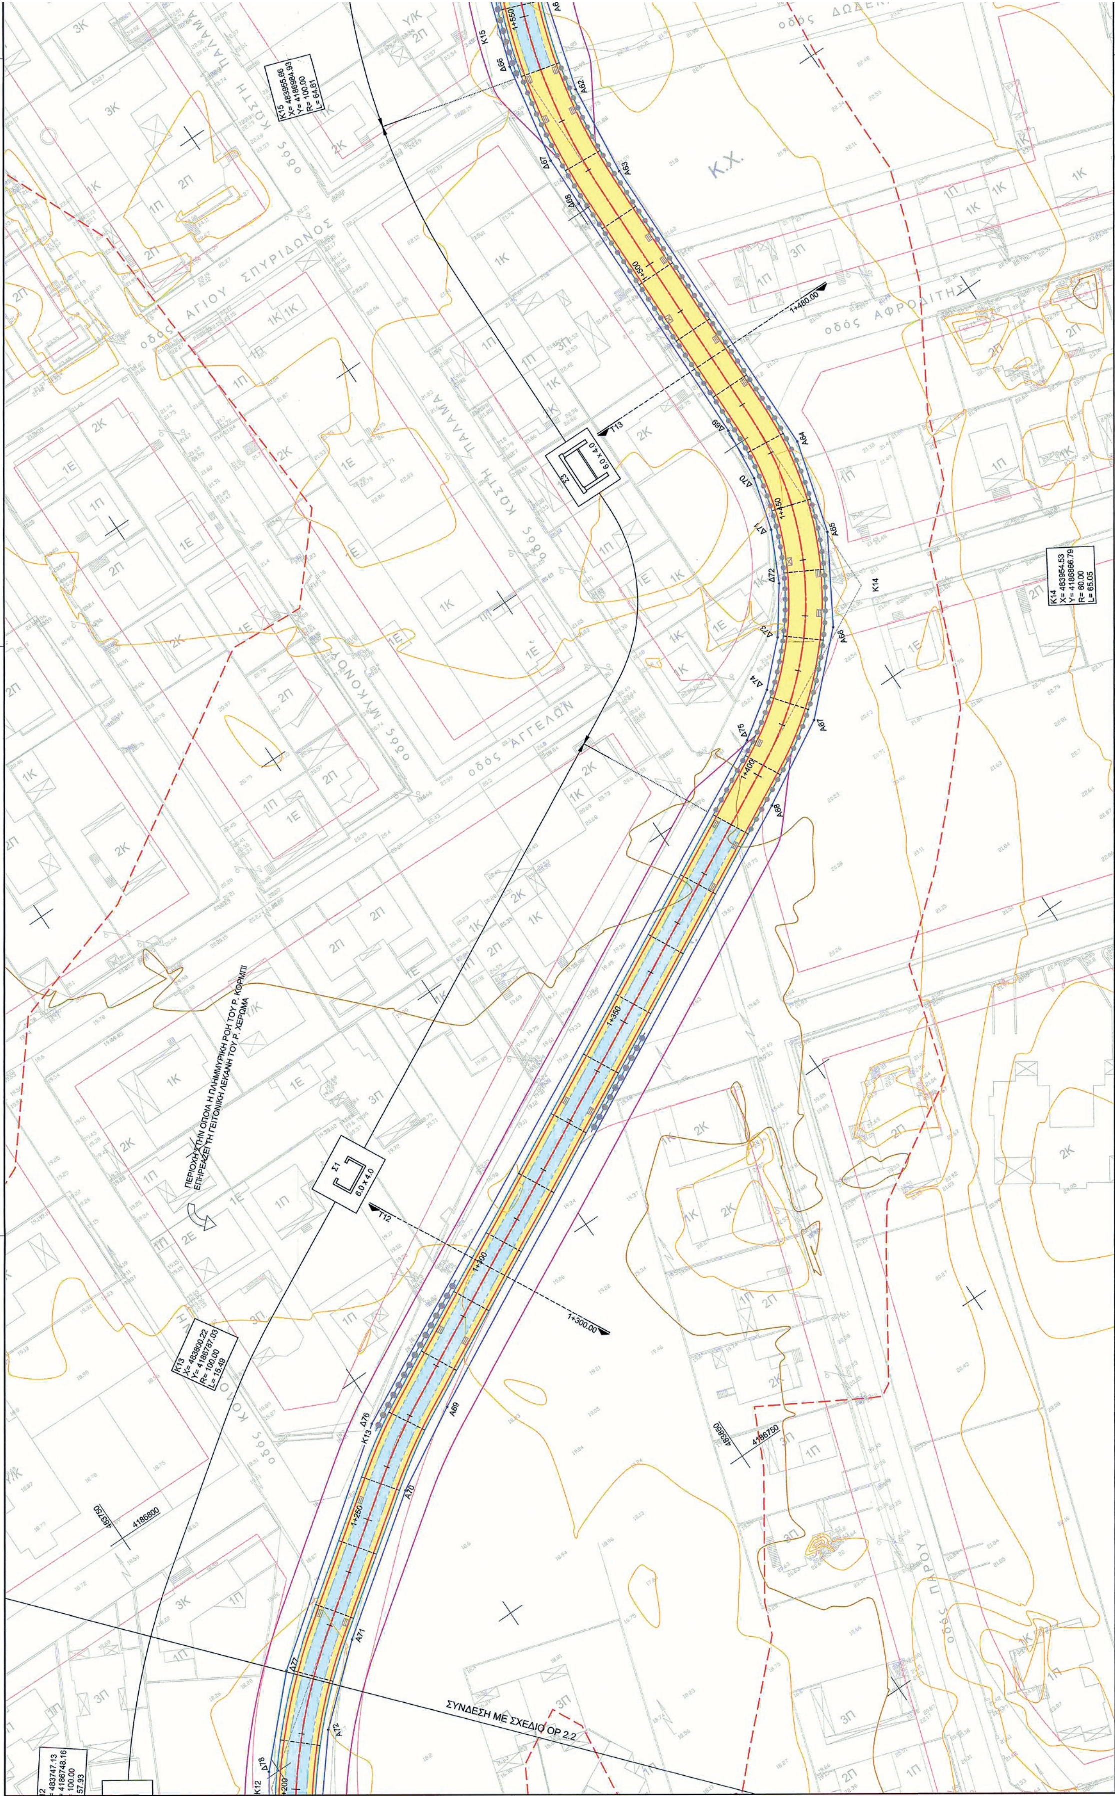

ΣΥΝΔΕΣΗ ΜΕ ΣΧΕΔΙΟ ΟΡ 2.4

Κ19
X= 484089.94
Y= 4187228.89
R= 100.00
L= 22.90

οδός ΜΕΓΑΛΟΥΠΟΛΕΩΣ

Τ3Α
6.0 x 4.0

οδός 25ης ΜΑΡΤΙΟΥ

Κ18
X= 484068.82
Y= 4187162.82
R= 200.00
L= 30.19

ΛΕΚΑΝΗ
ΚΑΤΑΣΤΡΟΦΗΣ
ΕΝΕΡΓΕΙΑΣ

οδός 2ας ΜΕΡΑΡΧΙΑΣ

Σ2
6.0 x 4.0

ΑΘΑΝΑΣΙΟΥ ΔΙΑΚΟΥ

οδός ΜΕΣΣΗΝΗΣ

Τ14

1+640.00

Κ17
X= 484021.55
Y= 4187056.80
R= 80.00
L= 34.94

οδός ΑΘΑΝΑΣΙΟΥ ΔΙΑΚΟΥ

Κ16
X= 483989.36
Y= 4187028.75
R= 100.00
L= 19.97

Σ1
6.0 x 4.0

οδός ΔΩΔΕΚΑΝΗΣΟΥ

**ΚΟΡΥΦΕΣ ΠΟΛΥΓΩΝΙΚΗΣ ΓΡΑΜΜΩΝ ΟΡΙΟΘΕΤΗΣΗΣ (ΜΕ ΤΗΝ ΚΑΤΑΣΚΕΥΗ ΕΡΓΩΝ ΔΙΕΥΘΕΤΗΣΗΣ)**


| ΑΡΙΣΤΕΡΗ ΟΡΙΟΓΡΑΜΜΗ | | | | ΔΕΞΙΑ ΟΡΙΟΓΡΑΜΜΗ | | | |
|---|---|---|---|---|---|---|---|
| Α/Α | X | Y | Z | Α/Α | X | Y | Z |
| Α49 | 484.093,920 | 4.187.236,646 | 25,86 | Δ53 | 484.079,621 | 4.187.228,470 | 26,22 |
| Α50 | 484.092,016 | 4.187.222,816 | 25,86 | Δ54 | 484.076,821 | 4.187.216,563 | 25,98 |
| Α51 | 484.088,324 | 4.187.209,352 | 25,83 | Δ55 | 484.066,552 | 4.187.179,122 | 25,32 |
| Α52 | 484.074,310 | 4.187.158,261 | 25,11 | Δ56 | 484.056,734 | 4.187.151,643 | 25,13 |
| Α53 | 484.062,227 | 4.187.132,037 | 25,60 | Δ57 | 484.050,383 | 4.187.137,370 | 24,29 |
| Α54 | 484.056,496 | 4.187.123,804 | 24,57 | Δ58 | 484.048,091 | 4.187.127,544 | 24,28 |
| Α55 | 484.028,540 | 4.187.060,975 | 23,23 | Δ59 | 484.027,321 | 4.187.080,866 | 23,43 |
| Α56 | 484.014,526 | 4.187.043,660 | 22,89 | Δ60 | 484.018,146 | 4.187.063,434 | 23,02 |
| Α57 | 483.999,943 | 4.187.031,845 | 22,49 | Δ61 | 484.005,070 | 4.187.048,777 | 22,76 |
| Α58 | 483.986,902 | 4.187.018,002 | 22,49 | Δ62 | 483.989,908 | 4.187.036,377 | 22,56 |
| Α59 | 483.983,205 | 4.187.013,196 | 22,58 | Δ63 | 483.975,056 | 4.187.018,914 | 22,34 |
| Α60 | 483.973,565 | 4.186.999,640 | 22,16 | Δ64 | 483.969,900 | 4.187.011,537 | 22,24 |
| Α61 | 483.966,273 | 4.186.984,694 | 22,07 | Δ65 | 483.959,883 | 4.186.996,041 | 22,33 |
| Α62 | 483.961,687 | 4.186.968,710 | 21,80 | Δ66 | 483.954,174 | 4.186.978,636 | 21,84 |
| Α63 | 483.959,946 | 4.186.952,172 | 21,55 | Δ67 | 483.950,823 | 4.186.960,643 | 21,73 |
| Α64 | 483.959,391 | 4.186.894,441 | 21,05 | Δ68 | 483.950,736 | 4.186.951,492 | 21,63 |
| Α65 | 483.954,837 | 4.186.878,073 | 20,98 | Δ69 | 483.950,272 | 4.186.902,964 | 21,38 |
| Α66 | 483.946,203 | 4.186.863,442 | 20,83 | Δ70 | 483.949,339 | 4.186.893,353 | 21,15 |
| Α67 | 483.934,075 | 4.186.851,545 | 20,58 | Δ71 | 483.946,750 | 4.186.884,049 | 20,90 |
| Α68 | 483.919,304 | 4.186.843,161 | 20,17 | Δ72 | 483.942,585 | 4.186.875,337 | 20,60 |
| Α69 | 483.811,181 | 4.186.786,881 | 18,67 | Δ73 | 483.936,971 | 4.186.867,479 | 20,49 |
| Α70 | 483.796,678 | 4.186.778,732 | 18,58 | Δ74 | 483.930,078 | 4.186.860,717 | 20,22 |
| Α71 | 483.773,900 | 4.186.762,056 | 18,06 | Δ75 | 483.922,115 | 4.186.855,253 | 20,21 |
| | | | | Δ76 | 483.798,379 | 4.186.791,929 | 18,56 |
| | | | | Δ77 | 483.761,081 | 4.186.764,074 | 17,82 |

**ΥΠΟΜΝΗΜΑ**

- 1+100 ΑΞΟΝΑΣ ΡΕΜΑΤΟΣ ΜΕΛΕΤΗΣ -ΧΙΛΙΟΜΕΤΡΗΣΗ
- ΓΡΑΜΜΗ ΠΛΗΜΜΥΡΑΣ / ΟΡΙΟΓΡΑΜΜΗ ΡΕΜΑΤΟΣ, ΧΩΡΙΣ ΤΗΝ ΚΑΤΑΣΚΕΥΗ ΕΡΓΩΝ ΔΙΕΥΘΕΤΗΣΗΣ (ΥΠΑΡΧΟΥΣΑ ΚΑΤΑΣΤΑΣΗ)
- ΓΡΑΜΜΗ ΠΛΗΜΜΥΡΑΣ, ΜΕ ΤΗΝ ΚΑΤΑΣΚΕΥΗ ΕΡΓΩΝ ΔΙΕΥΘΕΤΗΣΗΣ
- ΟΡΙΟΓΡΑΜΜΗ ΥΔΑΤΟΡΕΜΑΤΟΣ,ΜΕ ΤΗΝ ΚΑΤΑΣΚΕΥΗ ΕΡΓΩΝ ΔΙΕΥΘΕΤΗΣΗΣ
- ΟΡΙΑ ΠΑΡΑΡΕΜΑΤΙΩΝ ΠΕΡΙΟΧΩΝ ΓΙΑ ΤΗΝ ΕΞΥΠΗΡΕΤΗΣΗ ΤΗΣ ΚΥΚΛΟΦΟΡΙΑΣ, ΠΡΟΣΒΑΣΗΣ ΚΑΙ ΑΛΛΕΣ ΧΡΗΣΕΙΣ
- ΚΛΕΙΣΤΗ ΟΡΘΟΓΩΝΙΚΗ ΔΙΑΤΟΜΗ ΑΠΟ ΣΚΥΡΟΔΕΜΑ ΘΕΣΗ ΑΡΜΟΥ
- ΑΝΟΙΚΤΗ ΤΡΑΠΕΖΟΕΙΔΗΣ ΔΙΑΤΟΜΗ ΜΕ ΣΥΡΜΑΤΟΚΙΒΩΤΙΑ
- ΑΝΟΙΚΤΗ ΟΡΘΟΓΩΝΙΚΗ ΔΙΑΤΟΜΗ ΑΠΟ ΣΚΥΡΟΔΕΜΑ ΜΕ ΠΡΟΒΟΛΟΥΣ ΘΕΣΗ ΑΡΜΟΥ
- ΦΥΣΙΚΗ ΑΝΕΠΕΝΔΥΤΗ ΔΙΑΤΟΜΗ
- T2 16.0 x 3.0 — ΑΝΟΙΚΤΗ ΤΡΑΠΕΖΟΕΙΔΗΣ ΔΙΑΤΟΜΗ ΜΕ ΣΥΡΜΑΤΟΚΙΒΩΤΙΑ ΤΥΠΟΥ Τ2 ΜΕ b=16.0 ΚΑΙ h=3.0
- Σ1 6.0 x 4.0 — ΑΝΟΙΚΤΗ ΟΡΘΟΓΩΝΙΚΗ ΑΠΟ ΣΚΥΡΟΔΕΜΑ ΜΕ ΠΡΟΒΟΛΟΥΣ ΤΥΠΟΥ Σ1 ΜΕ b=6.0 ΚΑΙ h=4.0
- Σ2 8.0 x 3.5 — ΚΛΕΙΣΤΗ ΟΡΘΟΓΩΝΙΚΗ ΑΠΟ ΣΚΥΡΟΔΕΜΑ ΤΥΠΟΥ Σ2 ΜΕ b=8.0 ΚΑΙ h=3.5
- Σ3 8.0 x 3.5 — ΚΛΕΙΣΤΗ ΟΡΘΟΓΩΝΙΚΗ ΑΠΟ ΣΚΥΡΟΔΕΜΑ ΜΕ ΠΑΣΣΑΛΟΥΣ ΤΥΠΟΥ Σ3 ΜΕ b=8.0 ΚΑΙ h=3.5
- Τ3Α 7.0 x 4.0 — ΑΝΟΙΚΤΗ ΤΡΑΠΕΖΟΕΙΔΗΣ ΔΙΑΤΟΜΗ ΜΕ ΣΥΡΜΑΤΟΚΙΒΩΤΙΑ ΚΑΙ ΠΥΘΜΕΝΑ ΑΠΟ ΣΚΥΡΟΔΕΜΑ ΤΥΠΟΥ Τ3Α ΜΕ b=7.0 ΚΑΙ h=4.0
- Τ3Β 6.0 x 3.5 — ΑΝΟΙΚΤΗ ΤΡΑΠΕΖΟΕΙΔΗΣ ΔΙΑΤΟΜΗ ΜΕ ΣΥΡΜΑΤΟΚΙΒΩΤΙΑ ΤΥΠΟΥ Τ3Β ΜΕ b=6.0 ΚΑΙ h=3.5
- Κ6 X= 208470.51 Y= 424247.67 R= 100.00 L= 28.04 — ΚΟΡΥΦΗ ΠΟΛΥΓΩΝΙΚΗΣ Κ6 ΣΥΝΤΕΤΑΓΜΕΝΩΝ Χ=208470.51 ΚΑΙ Υ=424247.67, ΑΚΤΙΝΑ ΤΟΞΟΥ R=100.00μ. ΚΑΙ ΜΗΚΟΣ ΤΟΞΟΥ L=28.04μ.
- ΦΡΕΑΤΙΟ ΕΠΙΣΚΕΨΗΣ
- ΦΡΕΑΤΙΟ ΥΔΡΟΣΥΛΛΟΓΗΣ
- ΦΡΥΔΙ ΠΡΑΝΟΥΣ
- ΠΟΔΙ ΠΡΑΝΟΥΣ
- ΚΥΡΙΑ ΙΣΟΫΨΗΣ
- ΔΕΥΤΕΡΕΥΟΥΣΑ ΙΣΟΫΨΗΣ
- ΟΙΚΟΔΟΜΙΚΗ ΓΡΑΜΜΗ
- ΡΥΜΟΤΟΜΙΚΗ ΓΡΑΜΜΗ

**ΠΑΡΑΤΗΡΗΣΕΙΣ:**

- ΤΟ ΣΥΣΤΗΜΑ ΣΥΝΤΕΤΑΓΜΕΝΩΝ ΤΟΥ ΣΧΕΔΙΟΥ ΕΙΝΑΙ ΕΓΣΑ '87
- ΣΤΟ ΚΑΤΑΝΤΗ ΤΜΗΜΑ ΤΟΥ ΡΕΜΑΤΟΣ ΜΕΛΕΤΗΣ Η ΠΛΗΜΜΥΡΙΚΗ ΡΟΗ ΤΟΥ Ρ. ΚΟΡΜΠΙ ΑΛΛΗΛΟΕΠΗΡΕΑΖΕΤΑΙ ΜΕ ΤΗ ΓΕΙΤΟΝΙΚΗ ΛΕΚΑΝΗ ΤΟΥ Ρ. ΧΕΡΩΜΑ

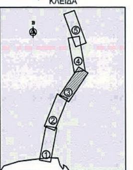


ΚΥΡΙΟΣ ΤΟΥ ΕΡΓΟΥ

**ΕΛΛΗΝΙΚΗ ΔΗΜΟΚΡΑΤΙΑ**
**ΠΕΡΙΦΕΡΕΙΑ ΑΤΤΙΚΗΣ**
**ΠΕΡΙΦΕΡΕΙΑΚΗ ΕΝΟΤΗΤΑ ΑΝΑΤΟΛΙΚΗΣ ΑΤΤΙΚΗΣ**
**ΓΕΝΙΚΗ ΔΙΕΥΘΥΝΣΗ ΑΝΑΠΤΥΞΙΑΚΟΥ ΠΡΟΓΡΑΜΜΑΤΙΣΜΟΥ ΚΑΙ ΥΠΟΔΟΜΩΝ**
**ΔΙΕΥΘΥΝΣΗ ΤΕΧΝΙΚΩΝ ΕΡΓΩΝ**

ΟΝΟΜΑΣΙΑ ΕΡΓΟΥ

**ΔΙΕΥΘΕΤΗΣΗ ΡΕΜΑΤΟΣ ΚΟΡΜΠΙ ΑΠΟ Λ. ΒΑΡΗΣ - ΚΟΡΩΠΙΟΥ ΜΕΧΡΙ ΕΚΒΟΛΗ**

ΣΤΑΔΙΟ ΜΕΛΕΤΗΣ

**ΔΙΕΥΚΡΙΝΙΣΕΙΣ ΠΟΥ ΑΦΟΡΟΥΝ ΣΤΙΣ ΟΡΙΟΓΡΑΜΜΕΣ ΠΟΥ ΚΑΘΟΡΙΣΤΗΚΑΝ ΣΤΑ ΠΛΑΙΣΙΑ ΤΗΣ ΜΕΛΕΤΗΣ ΤΟΥ ΕΡΓΟΥ ΔΙΕΥΘΕΤΗΣΗΣ ΡΕΜΑΤΟΣ ΚΟΡΜΠΙ ΑΠΟ Λ. ΒΑΡΗΣ - ΚΟΡΩΠΙΟΥ ΜΕΧΡΙ ΕΚΒΟΛΗ**


ΤΙΤΛΟΣ ΣΧΕΔΙΟΥ

**ΟΡΙΖΟΝΤΙΟΓΡΑΦΙΑ ΟΡΙΟΘΕΤΟΥΜΕΝΟΥ ΡΕΜΑΤΟΣ (Χ.Θ. 1+220 ΕΩΣ Χ.Θ. 1+840)**

| ΣΥΝΤΑΞΗ | ΑΡΙΘΜΟΣ ΣΧΕΔΙΟΥ | ΟΡ 2.3 |
|---|---|---|
| | ΤΡΟΠΟΠΟΙΗΣΗ | |
| | ΚΛΙΜΑΚΑ | 1:500 |
| | ΗΜΕΡΟΜΗΝΙΑ | |
| ΟΝΟΜΑ | ΥΠΟΓΡΑΦΗ | ΗΜΕΡΟΜΗΝΙΑ |
| 1η ΕΚΔΟΣΗ | | |
| 2η ΕΚΔΟΣΗ | | |
| Ο ΕΠΙΒΛΕΠΩΝ : | | |
| ΘΕΩΡΗΘΗΚΕ: | | |
| ΕΓΚΡΙΤΙΚΗ ΑΠΟΦΑΣΗ | | |

**ΕΘΝΙΚΟ ΤΥΠΟΓΡΑΦΕΙΟ**

Για τεχνικούς λόγους στο σχεδιάγραμμα, από το ηλεκτρονικό αρχείο, έγινε σμίκρυνση κατά ποσοστό 37%

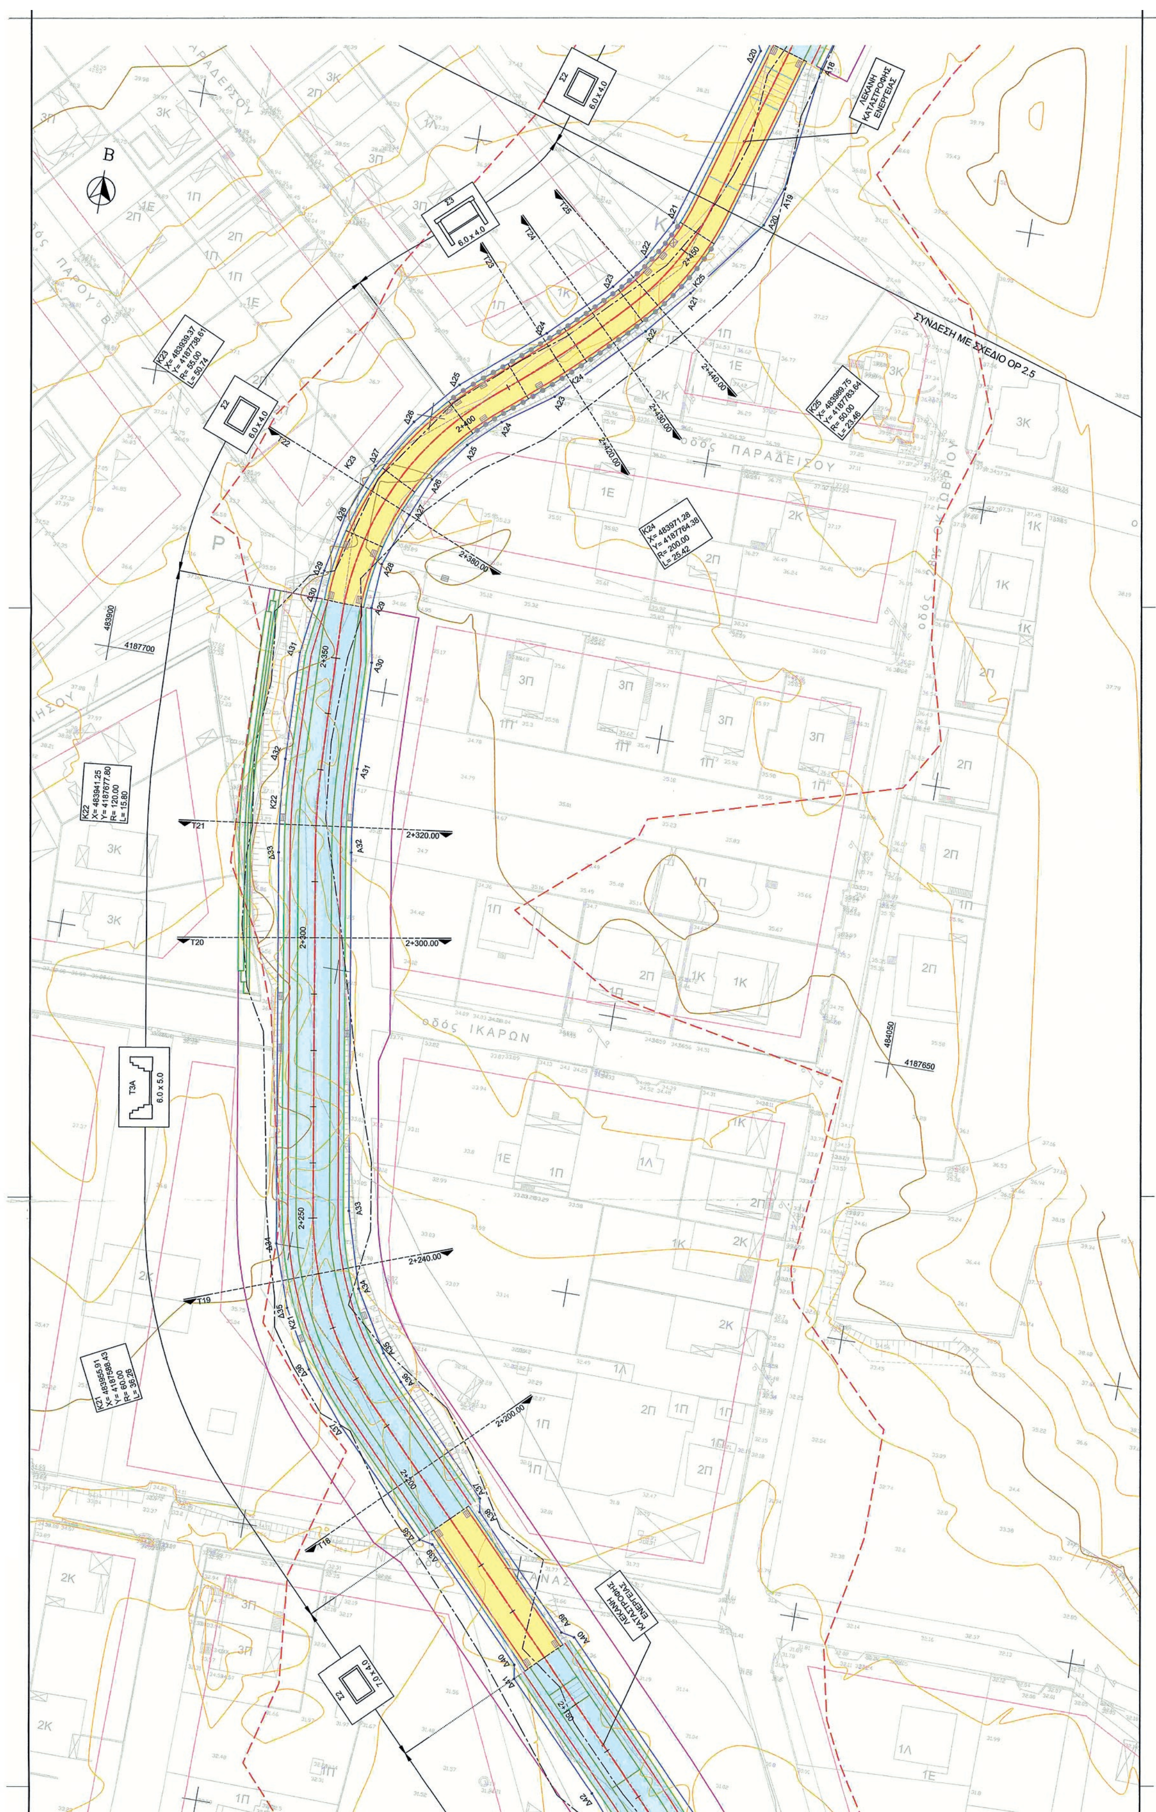

**ΚΟΡΥΦΕΣ ΠΟΛΥΓΩΝΙΚΗΣ ΓΡΑΜΜΩΝ ΟΡΙΟΘΕΤΗΣΗΣ (ΜΕ ΤΗΝ ΚΑΤΑΣΚΕΥΗ ΕΡΓΩΝ ΔΙΕΥΘΕΤΗΣΗΣ)**

| ΑΡΙΣΤΕΡΗ ΟΡΙΟΓΡΑΜΜΗ | | | | ΔΕΞΙΑ ΟΡΙΟΓΡΑΜΜΗ | | | |
|---|---|---|---|---|---|---|---|
| Α/Α | Χ | Υ | Ζ | Α/Α | Χ | Υ | Ζ |
| Α21 | 483.992,035 | 4.187.779,373 | 36,20 | Δ21 | 483.986,930 | 4.187.791,300 | 36,54 |
| Α22 | 483.985,269 | 4.187.771,373 | 35,94 | Δ22 | 483.983,118 | 4.187.784,365 | 36,04 |
| Α23 | 483.971,154 | 4.187.757,169 | 35,59 | Δ23 | 483.978,159 | 4.187.778,197 | 36,17 |
| Α24 | 483.962,584 | 4.187.751,162 | 35,42 | Δ24 | 483.967,898 | 4.187.768,066 | 36,18 |
| Α25 | 483.957,197 | 4.187.746,110 | 35,26 | Δ25 | 483.954,035 | 4.187.756,420 | 35,59 |
| Α26 | 483.952,023 | 4.187.739,010 | 35,10 | Δ26 | 483.947,119 | 4.187.748,614 | 35,29 |
| Α27 | 483.949,111 | 4.187.732,123 | 35,76 | Δ27 | 483.941,663 | 4.187.739,726 | 35,04 |
| Α28 | 483.945,727 | 4.187.722,678 | 35,00 | Δ28 | 483.937,834 | 4.187.730,025 | 35,02 |
| Α29 | 483.945,195 | 4.187.714,690 | 34,88 | Δ29 | 483.935,747 | 4.187.719,807 | 35,15 |
| Α30 | 483.946,914 | 4.187.704,913 | 34,53 | Δ30 | 483.935,214 | 4.187.714,824 | 34,44 |
| Α31 | 483.947,502 | 4.187.685,908 | 34,42 | Δ31 | 483.933,920 | 4.187.704,517 | 35,84 |
| Α32 | 483.948,946 | 4.187.671,043 | 34,31 | Δ32 | 483.934,509 | 4.187.685,506 | 34,40 |
| Α33 | 483.959,299 | 4.187.607,941 | 32,46 | Δ33 | 483.936,117 | 4.187.668,938 | 33,66 |
| Α34 | 483.963,340 | 4.187.594,572 | 31,98 | Δ34 | 483.947,412 | 4.187.600,095 | 35,21 |
| Α35 | 483.969,694 | 4.187.583,976 | 31,47 | Δ35 | 483.951,262 | 4.187.589,114 | 33,82 |
| Α36 | 483.973,574 | 4.187.579,475 | 31,67 | Δ36 | 483.956,959 | 4.187.578,968 | 34,15 |
| Α37 | 483.990,956 | 4.187.561,441 | 31,77 | Δ37 | 483.964,332 | 4.187.569,966 | 33,77 |
| Α38 | 483.991,335 | 4.187.559,030 | 31,46 | Δ38 | 483.981,596 | 4.187.552,420 | 33,05 |
| Α39 | 484.009,379 | 4.187.540,310 | 30,70 | Δ39 | 483.983,992 | 4.187.551,951 | 32,35 |
| Α40 | 484.011,775 | 4.187.539,842 | 30,86 | Δ40 | 484.002,035 | 4.187.533,231 | 30,95 |
| Α41 | 484.043,936 | 4.187.506,476 | 30,68 | Δ41 | 484.002,415 | 4.187.530,820 | 31,08 |
| Α42 | 484.068,021 | 4.187.470,695 | 30,27 | Δ42 | 484.019,609 | 4.187.512,981 | 30,73 |
| Α43 | 484.085,528 | 4.187.431,276 | 29,44 | Δ43 | 484.039,322 | 4.187.489,651 | 30,41 |
| Α44 | 484.095,923 | 4.187.389,415 | 28,53 | Δ44 | 484.055,821 | 4.187.463,948 | 30,10 |
| Α45 | 484.097,825 | 4.187.360,012 | 27,89 | Δ45 | 484.068,824 | 4.187.436,310 | 29,18 |
| Α46 | 484.096,491 | 4.187.357,961 | 27,86 | Δ46 | 484.078,109 | 4.187.407,212 | 29,30 |
| Α47 | 484.096,414 | 4.187.341,599 | 27,70 | Δ47 | 484.083,515 | 4.187.377,151 | 28,20 |
| Α48 | 484.097,735 | 4.187.339,546 | 27,68 | Δ48 | 484.084,833 | 4.187.359,533 | 27,84 |
| | | | | Δ49 | 484.086,298 | 4.187.357,585 | 27,79 |
| | | | | Δ50 | 484.086,221 | 4.187.341,994 | 27,66 |
| | | | | Δ51 | 484.084,745 | 4.187.340,049 | 27,66 |
| | | | | Δ52 | 484.080,893 | 4.187.240,634 | 26,45 |

**ΥΠΟΜΝΗΜΑ**

1+100

- ΑΞΟΝΑΣ ΡΕΜΑΤΟΣ ΜΕΛΕΤΗΣ -ΧΙΛΙΟΜΕΤΡΗΣΗ
- ΓΡΑΜΜΗ ΠΛΗΜΜΥΡΑΣ / ΟΡΙΟΓΡΑΜΜΗ ΡΕΜΑΤΟΣ, ΧΩΡΙΣ ΤΗΝ ΚΑΤΑΣΚΕΥΗ ΕΡΓΩΝ ΔΙΕΥΘΕΤΗΣΗΣ (ΥΠΑΡΧΟΥΣΑ ΚΑΤΑΣΤΑΣΗ)
- ΓΡΑΜΜΗ ΠΛΗΜΜΥΡΑΣ, ΜΕ ΤΗΝ ΚΑΤΑΣΚΕΥΗ ΕΡΓΩΝ ΔΙΕΥΘΕΤΗΣΗΣ
- ΟΡΙΟΓΡΑΜΜΗ ΥΔΑΤΟΡΕΜΑΤΟΣ,ΜΕ ΤΗΝ ΚΑΤΑΣΚΕΥΗ ΕΡΓΩΝ ΔΙΕΥΘΕΤΗΣΗΣ
- ΟΡΙΑ ΠΑΡΑΡΕΜΑΤΙΩΝ ΠΕΡΙΟΧΩΝ ΓΙΑ ΤΗΝ ΕΞΥΠΗΡΕΤΗΣΗ ΤΗΣ ΚΥΚΛΟΦΟΡΙΑΣ, ΠΡΟΣΒΑΣΗΣ ΚΑΙ ΑΛΛΕΣ ΧΡΗΣΕΙΣ
- ΚΛΕΙΣΤΗ ΟΡΘΟΓΩΝΙΚΗ ΔΙΑΤΟΜΗ ΑΠΟ ΣΚΥΡΟΔΕΜΑ ΘΕΣΗ ΑΡΜΟΥ
- ΑΝΟΙΚΤΗ ΤΡΑΠΕΖΟΕΙΔΗΣ ΔΙΑΤΟΜΗ ΜΕ ΣΥΡΜΑΤΟΚΙΒΩΤΙΑ
- ΑΝΟΙΚΤΗ ΟΡΘΟΓΩΝΙΚΗ ΔΙΑΤΟΜΗ ΑΠΟ ΣΚΥΡΟΔΕΜΑ ΜΕ ΠΡΟΒΟΛΟΥΣ ΘΕΣΗ ΑΡΜΟΥ
- ΦΥΣΙΚΗ ΑΝΕΠΕΝΔΥΤΗ ΔΙΑΤΟΜΗ
- Τ2, 16.0 x 3.0 — ΑΝΟΙΚΤΗ ΤΡΑΠΕΖΟΕΙΔΗΣ ΔΙΑΤΟΜΗ ΜΕ ΣΥΡΜΑΤΟΚΙΒΩΤΙΑ ΤΥΠΟΥ Τ2 ΜΕ b=16.0 ΚΑΙ h=3.0
- Σ1, 6.0 x 4.0 — ΑΝΟΙΚΤΗ ΟΡΘΟΓΩΝΙΚΗ ΑΠΟ ΣΚΥΡΟΔΕΜΑ ΜΕ ΠΡΟΒΟΛΟΥΣ ΤΥΠΟΥ Σ1 ΜΕ b=6.0 ΚΑΙ h=4.0
- Σ2, 8.0 x 3.5 — ΚΛΕΙΣΤΗ ΟΡΘΟΓΩΝΙΚΗ ΑΠΟ ΣΚΥΡΟΔΕΜΑ ΤΥΠΟΥ Σ2 ΜΕ b=8.0 ΚΑΙ h=3.5
- Σ3, 8.0 x 3.5 — ΚΛΕΙΣΤΗ ΟΡΘΟΓΩΝΙΚΗ ΑΠΟ ΣΚΥΡΟΔΕΜΑ ΜΕ ΠΑΣΣΑΛΟΥΣ ΤΥΠΟΥ Σ3 ΜΕ b=8.0 ΚΑΙ h=3.5
- Τ3Α, 7.0 x 4.0 — ΑΝΟΙΚΤΗ ΤΡΑΠΕΖΟΕΙΔΗΣ ΔΙΑΤΟΜΗ ΜΕ ΣΥΡΜΑΤΟΚΙΒΩΤΙΑ ΚΑΙ ΠΥΘΜΕΝΑ ΑΠΟ ΣΚΥΡΟΔΕΜΑ ΤΥΠΟΥ Τ3Α ΜΕ b=7.0 ΚΑΙ h=4.0
- Τ3Β, 6.0 x 3.5 — ΑΝΟΙΚΤΗ ΤΡΑΠΕΖΟΕΙΔΗΣ ΔΙΑΤΟΜΗ ΜΕ ΣΥΡΜΑΤΟΚΙΒΩΤΙΑ ΤΥΠΟΥ Τ3Β ΜΕ b=6.0 ΚΑΙ h=3.5
- Κ6 Χ= 208470.51 Υ= 424247.67 R= 100.00 L= 28.04 — ΚΟΡΥΦΗ ΠΟΛΥΓΩΝΙΚΗΣ Κ6 ΣΥΝΤΕΤΑΓΜΕΝΩΝ Χ=208470.51 ΚΑΙ Υ=424247.67, ΑΚΤΙΝΑ ΤΟΞΟΥ R=100.00μ. ΚΑΙ ΜΗΚΟΣ ΤΟΞΟΥ L=28.04μ.
- ΦΡΕΑΤΙΟ ΕΠΙΣΚΕΨΗΣ
- ΦΡΕΑΤΙΟ ΥΔΡΟΣΥΛΛΟΓΗΣ
- ΦΡΥΔΙ ΠΡΑΝΟΥΣ
- ΠΟΔΙ ΠΡΑΝΟΥΣ
- ΚΥΡΙΑ ΙΣΟΫΨΗΣ
- ΔΕΥΤΕΡΕΥΟΥΣΑ ΙΣΟΫΨΗΣ
- ΟΙΚΟΔΟΜΙΚΗ ΓΡΑΜΜΗ
- ΡΥΜΟΤΟΜΙΚΗ ΓΡΑΜΜΗ

**ΠΑΡΑΤΗΡΗΣΕΙΣ:**

- ΤΟ ΣΥΣΤΗΜΑ ΣΥΝΤΕΤΑΓΜΕΝΩΝ ΤΟΥ ΣΧΕΔΙΟΥ ΕΙΝΑΙ ΕΓΣΑ '87
- ΣΤΟ ΚΑΤΑΝΤΗ ΤΜΗΜΑ ΤΟΥ ΡΕΜΑΤΟΣ ΜΕΛΕΤΗΣ Η ΠΛΗΜΜΥΡΙΚΗ ΡΟΗ ΤΟΥ Ρ. ΚΟΡΜΠΙ ΑΛΛΗΛΟΕΠΗΡΕΑΖΕΤΑΙ ΜΕ ΤΗ ΓΕΙΤΟΝΙΚΗ ΛΕΚΑΝΗ ΤΟΥ Ρ. ΧΕΡΩΜΑ

ΚΛΕΙΔΑ

ΚΥΡΙΟΣ ΤΟΥ ΕΡΓΟΥ

**ΕΛΛΗΝΙΚΗ ΔΗΜΟΚΡΑΤΙΑ**
**ΠΕΡΙΦΕΡΕΙΑ ΑΤΤΙΚΗΣ**
**ΠΕΡΙΦΕΡΕΙΑΚΗ ΕΝΟΤΗΤΑ ΑΝΑΤΟΛΙΚΗΣ ΑΤΤΙΚΗΣ**
**ΓΕΝΙΚΗ ΔΙΕΥΘΥΝΣΗ ΑΝΑΠΤΥΞΙΑΚΟΥ ΠΡΟΓΡΑΜΜΑΤΙΣΜΟΥ ΚΑΙ ΥΠΟΔΟΜΩΝ**
**ΔΙΕΥΘΥΝΣΗ ΤΕΧΝΙΚΩΝ ΕΡΓΩΝ**

ΟΝΟΜΑΣΙΑ ΕΡΓΟΥ

**ΔΙΕΥΘΕΤΗΣΗ ΡΕΜΑΤΟΣ ΚΟΡΜΠΙ ΑΠΟ Λ. ΒΑΡΗΣ - ΚΟΡΩΠΙΟΥ ΜΕΧΡΙ ΕΚΒΟΛΗ**

ΣΤΑΔΙΟ ΜΕΛΕΤΗΣ

**ΔΙΕΥΚΡΙΝΙΣΕΙΣ ΠΟΥ ΑΦΟΡΟΥΝ ΣΤΙΣ ΟΡΙΟΓΡΑΜΜΕΣ ΠΟΥ ΚΑΘΟΡΙΣΤΗΚΑΝ ΣΤΑ ΠΛΑΙΣΙΑ ΤΗΣ ΜΕΛΕΤΗΣ ΤΟΥ ΕΡΓΟΥ ΔΙΕΥΘΕΤΗΣΗΣ ΡΕΜΑΤΟΣ ΚΟΡΜΠΙ ΑΠΟ Λ. ΒΑΡΗΣ - ΚΟΡΩΠΙΟΥ ΜΕΧΡΙ ΕΚΒΟΛΗ**

ΤΙΤΛΟΣ ΣΧΕΔΙΟΥ

**ΟΡΙΖΟΝΤΙΟΓΡΑΦΙΑ ΟΡΙΟΘΕΤΟΥΜΕΝΟΥ ΡΕΜΑΤΟΣ (Χ.Θ. 1+840 ΕΩΣ Χ.Θ. 2+460)**

| ΣΥΝΤΑΞΗ | ΑΡΙΘΜΟΣ ΣΧΕΔΙΟΥ | ΟΡ 2.4 |
|---|---|---|
| 1-12-2016 | ΤΡΟΠΟΠΟΙΗΣΗ | |
| Αγρονόμος Τοπογράφος Μηχανικός | ΚΛΙΜΑΚΑ | 1:500 |
| | ΗΜΕΡΟΜΗΝΙΑ | |

ΠΕΡΙΦΕΡΕΙΑ ΑΤΤΙΚΗΣ
Δ/ΝΣΗ ΤΕΧΝΙΚΩΝ ΕΡΓΩΝ
ΠΕΡΙΦΕΡΕΙΑΚΗ ΕΝΟΤΗΤΑ
ΑΝΑΤΟΛΙΚΗΣ ΑΤΤΙΚΗΣ
1.12.16

| | ΟΝΟΜΑ | ΥΠΟΓΡΑΦΗ | ΗΜΕΡΟΜΗΝΙΑ |
|---|---|---|---|
| 1η ΕΚΔΟΣΗ | ΤΕΡΕΖΑ ΑΦΡΑΤΑΙΟΥ ΠΟΛΙΤΙΚΟΣ ΜΗΧΑΝΙΚΟΣ ΠΕ-Α' Β | | |
| 2η ΕΚΔΟΣΗ | | | |
| Ο ΕΠΙΒΛΕΠΩΝ : | | | |
| ΘΕΩΡΗΘΗΚΕ: | | | |
| ΕΓΚΡΙΤΙΚΗ ΑΠΟΦΑΣΗ | | | |

οδός ΚΡΗΤΗΣ

Τ3Α
6.0 x 4.0

οδός 28ης ΟΚΤΩΒΡΙΟΥ

οδός ΠΕΤΡΑΚΗ

K26
X= 484051.22
Y= 4187865.77
R= 50.00
L= 45.59

Σ2
6.0 x 4.0

ΛΕΚΑΝΗ ΚΑΤΑΣΤΡΟΦΗΣ ΕΝΕΡΓΕΙΑΣ


ΣΥΝΔΕΣΗ ΜΕ ΣΧΕΔΙΟ ΟΡ 2.4

K25
X= 483989.75
Y= 4187763.64
R= 50.00
L= 23.46

οδός ΠΑΡΑΔΕΙΣΟΥ

K24
X= 483971.28
Y= 4187764.38
R= 200.00
L= 25.42

οδός ΟΝΕΙΡΩΝ

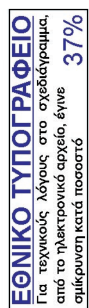

| ΚΟΡΥΦΕΣ ΠΟΛΥΓΩΝΙΚΗΣ ΓΡΑΜΜΩΝ ΟΡΙΟΘΕΤΗΣΗΣ (ΜΕ ΤΗΝ ΚΑΤΑΣΚΕΥΗ ΕΡΓΩΝ ΔΙΕΥΘΕΤΗΣΗΣ) | | | | | | | |
|---|---|---|---|---|---|---|---|
| ΑΡΙΣΤΕΡΗ ΟΡΙΟΓΡΑΜΜΗ | | | | ΔΕΞΙΑ ΟΡΙΟΓΡΑΜΜΗ | | | |
| Α/Α | X | Y | Z | Α/Α | X | Y | Z |
| Α1 | 483.913,257 | 4.188.110,259 | 45,60 | Δ1 | 483.907,222 | 4.188.093,831 | 46,93 |
| Α2 | 483.914,360 | 4.188.108,530 | 45,31 | Δ2 | 483.911,564 | 4.188.092,744 | 46,36 |
| Α3 | 483.916,056 | 4.188.107,375 | 44,92 | Δ3 | 483.930,519 | 4.188.086,363 | 45,13 |
| Α4 | 483.959,422 | 4.188.092,883 | 44,85 | Δ4 | 483.942,604 | 4.188.084,139 | 44,00 |
| Α5 | 483.967,726 | 4.188.090,110 | 44,53 | Δ5 | 483.962,162 | 4.188.076,537 | 43,58 |
| Α6 | 483.974,045 | 4.188.085,921 | 44,17 | Δ6 | 483.967,070 | 4.188.074,951 | 43,54 |
| Α7 | 483.974,916 | 4.188.083,672 | 43,81 | Δ7 | 483.969,347 | 4.188.075,019 | 43,40 |
| Α8 | 483.980,249 | 4.188.080,162 | 43,17 | Δ8 | 483.973,470 | 4.188.072,013 | 43,19 |
| Α9 | 483.987,929 | 4.188.072,103 | 42,81 | Δ9 | 483.980,462 | 4.188.065,153 | 43,10 |
| Α10 | 483.990,625 | 4.188.071,578 | 42,74 | Δ10 | 483.980,732 | 4.188.062,809 | 43,26 |
| Α11 | 484.022,840 | 4.188.037,230 | 41,10 | Δ11 | 484.009,718 | 4.188.031,666 | 41,64 |
| Α12 | 484.030,799 | 4.188.026,365 | 40,75 | Δ12 | 484.016,653 | 4.188.022,283 | 41,15 |
| Α13 | 484.045,209 | 4.188.005,498 | 40,26 | Δ13 | 484.028,324 | 4.188.005,807 | 40,65 |
| Α14 | 484.049,438 | 4.187.996,562 | 39,48 | Δ14 | 484.035,573 | 4.187.995,469 | 39,77 |
| Α15 | 484.052,051 | 4.187.987,028 | 39,02 | Δ15 | 484.038,207 | 4.187.988,359 | 39,74 |
| Α16 | 484.052,969 | 4.187.977,184 | 38,70 | Δ16 | 484.039,566 | 4.187.980,899 | 39,95 |
| Α17 | 484.052,163 | 4.187.967,331 | 39,19 | Δ17 | 484.039,609 | 4.187.973,317 | 39,61 |
| Α18 | 484.008,399 | 4.187.822,618 | 36,99 | Δ18 | 484.038,335 | 4.187.965,842 | 39,22 |
| Α19 | 484.005,478 | 4.187.800,451 | 36,70 | Δ19 | 483.995,962 | 4.187.826,400 | 37,19 |
| Α20 | 484.002,922 | 4.187.793,534 | 36,89 | Δ20 | 483.997,197 | 4.187.823,934 | 37,17 |

ΥΠΟΜΝΗΜΑ

1+100 ΑΞΟΝΑΣ ΡΕΜΑΤΟΣ ΜΕΛΕΤΗΣ -ΧΙΛΙΟΜΕΤΡΗΣΗ

ΓΡΑΜΜΗ ΠΛΗΜΜΥΡΑΣ / ΟΡΙΟΓΡΑΜΜΗ ΡΕΜΑΤΟΣ, ΧΩΡΙΣ ΤΗΝ ΚΑΤΑΣΚΕΥΗ ΕΡΓΩΝ ΔΙΕΥΘΕΤΗΣΗΣ (ΥΠΑΡΧΟΥΣΑ ΚΑΤΑΣΤΑΣΗ)

ΓΡΑΜΜΗ ΠΛΗΜΜΥΡΑΣ, ΜΕ ΤΗΝ ΚΑΤΑΣΚΕΥΗ ΕΡΓΩΝ ΔΙΕΥΘΕΤΗΣΗΣ

ΟΡΙΟΓΡΑΜΜΗ ΥΔΑΤΟΡΕΜΑΤΟΣ,ΜΕ ΤΗΝ ΚΑΤΑΣΚΕΥΗ ΕΡΓΩΝ ΔΙΕΥΘΕΤΗΣΗΣ

ΟΡΙΑ ΠΑΡΑΡΕΜΑΤΙΩΝ ΠΕΡΙΟΧΩΝ ΓΙΑ ΤΗΝ ΕΞΥΠΗΡΕΤΗΣΗ ΤΗΣ ΚΥΚΛΟΦΟΡΙΑΣ, ΠΡΟΣΒΑΣΗΣ ΚΑΙ ΑΛΛΕΣ ΧΡΗΣΕΙΣ

ΚΛΕΙΣΤΗ ΟΡΘΟΓΩΝΙΚΗ ΔΙΑΤΟΜΗ ΑΠΟ ΣΚΥΡΟΔΕΜΑ
ΘΕΣΗ ΑΡΜΟΥ

ΑΝΟΙΚΤΗ ΤΡΑΠΕΖΟΕΙΔΗΣ ΔΙΑΤΟΜΗ ΜΕ ΣΥΡΜΑΤΟΚΙΒΩΤΙΑ

ΑΝΟΙΚΤΗ ΟΡΘΟΓΩΝΙΚΗ ΔΙΑΤΟΜΗ ΑΠΟ ΣΚΥΡΟΔΕΜΑ ΜΕ ΠΡΟΒΟΛΟΥΣ
ΘΕΣΗ ΑΡΜΟΥ

ΦΥΣΙΚΗ ΑΝΕΠΕΝΔΥΤΗ ΔΙΑΤΟΜΗ

T2 16.0 x 3.0 — ΑΝΟΙΚΤΗ ΤΡΑΠΕΖΟΕΙΔΗΣ ΔΙΑΤΟΜΗ ΜΕ ΣΥΡΜΑΤΟΚΙΒΩΤΙΑ ΤΥΠΟΥ Τ2 ΜΕ b=16.0 ΚΑΙ h=3.0

Σ1 6.0 x 4.0 — ΑΝΟΙΚΤΗ ΟΡΘΟΓΩΝΙΚΗ ΑΠΟ ΣΚΥΡΟΔΕΜΑ ΜΕ ΠΡΟΒΟΛΟΥΣ ΤΥΠΟΥ Σ1 ΜΕ b=6.0 ΚΑΙ h=4.0

Σ2 8.0 x 3.5 — ΚΛΕΙΣΤΗ ΟΡΘΟΓΩΝΙΚΗ ΑΠΟ ΣΚΥΡΟΔΕΜΑ ΤΥΠΟΥ Σ2 ΜΕ b=8.0 ΚΑΙ h=3.5

Σ3 8.0 x 3.5 — ΚΛΕΙΣΤΗ ΟΡΘΟΓΩΝΙΚΗ ΑΠΟ ΣΚΥΡΟΔΕΜΑ ΜΕ ΠΑΣΣΑΛΟΥΣ ΤΥΠΟΥ Σ3 ΜΕ b=8.0 ΚΑΙ h=3.5

T3A 7.0 x 4.0 — ΑΝΟΙΚΤΗ ΤΡΑΠΕΖΟΕΙΔΗΣ ΔΙΑΤΟΜΗ ΜΕ ΣΥΡΜΑΤΟΚΙΒΩΤΙΑ ΚΑΙ ΠΥΘΜΕΝΑ ΑΠΟ ΣΚΥΡΟΔΕΜΑ ΤΥΠΟΥ Τ3Α ΜΕ b=7.0 ΚΑΙ h=4.0

T3B 6.0 x 3.5 — ΑΝΟΙΚΤΗ ΤΡΑΠΕΖΟΕΙΔΗΣ ΔΙΑΤΟΜΗ ΜΕ ΣΥΡΜΑΤΟΚΙΒΩΤΙΑ ΤΥΠΟΥ Τ3Β ΜΕ b=6.0 ΚΑΙ h=3.5

K6 X= 208470.51 Y= 424247.67 R= 100.00 L= 28.04 — ΚΟΡΥΦΗ ΠΟΛΥΓΩΝΙΚΗΣ Κ6 ΣΥΝΤΕΤΑΓΜΕΝΩΝ X=208470.51 ΚΑΙ Y=424247.67, ΑΚΤΙΝΑ ΤΟΞΟΥ R=100.00μ. ΚΑΙ ΜΗΚΟΣ ΤΟΞΟΥ L=28.04μ.

ΦΡΕΑΤΙΟ ΕΠΙΣΚΕΨΗΣ

ΦΡΕΑΤΙΟ ΥΔΡΟΣΥΛΛΟΓΗΣ

ΦΡΥΔΙ ΠΡΑΝΟΥΣ

ΠΟΔΙ ΠΡΑΝΟΥΣ

ΚΥΡΙΑ ΙΣΟΫΨΗΣ

ΔΕΥΤΕΡΕΥΟΥΣΑ ΙΣΟΫΨΗΣ

ΟΙΚΟΔΟΜΙΚΗ ΓΡΑΜΜΗ

ΡΥΜΟΤΟΜΙΚΗ ΓΡΑΜΜΗ

ΠΑΡΑΤΗΡΗΣΕΙΣ:
- ΤΟ ΣΥΣΤΗΜΑ ΣΥΝΤΕΤΑΓΜΕΝΩΝ ΤΟΥ ΣΧΕΔΙΟΥ ΕΙΝΑΙ ΕΓΣΑ '87
- ΣΤΟ ΚΑΤΑΝΤΗ ΤΜΗΜΑ ΤΟΥ ΡΕΜΑΤΟΣ ΜΕΛΕΤΗΣ Η ΠΛΗΜΜΥΡΙΚΗ ΡΟΗ ΤΟΥ Ρ. ΚΟΡΜΠΙ ΑΛΛΗΛΟΕΠΗΡΕΑΖΕΤΑΙ ΜΕ ΤΗ ΓΕΙΤΟΝΙΚΗ ΛΕΚΑΝΗ ΤΟΥ Ρ. ΧΕΡΩΜΑ

ΚΛΕΙΔΑ

ΚΥΡΙΟΣ ΤΟΥ ΕΡΓΟΥ

**ΕΛΛΗΝΙΚΗ ΔΗΜΟΚΡΑΤΙΑ**
**ΠΕΡΙΦΕΡΕΙΑ ΑΤΤΙΚΗΣ**
**ΠΕΡΙΦΕΡΕΙΑΚΗ ΕΝΟΤΗΤΑ ΑΝΑΤΟΛΙΚΗΣ ΑΤΤΙΚΗΣ**
**ΓΕΝΙΚΗ ΔΙΕΥΘΥΝΣΗ ΑΝΑΠΤΥΞΙΑΚΟΥ ΠΡΟΓΡΑΜΜΑΤΙΣΜΟΥ ΚΑΙ ΥΠΟΔΟΜΩΝ**
**ΔΙΕΥΘΥΝΣΗ ΤΕΧΝΙΚΩΝ ΕΡΓΩΝ**

ΟΝΟΜΑΣΙΑ ΕΡΓΟΥ

**ΔΙΕΥΘΕΤΗΣΗ ΡΕΜΑΤΟΣ ΚΟΡΜΠΙ ΑΠΟ Λ. ΒΑΡΗΣ - ΚΟΡΩΠΙΟΥ ΜΕΧΡΙ ΕΚΒΟΛΗ**

ΣΤΑΔΙΟ ΜΕΛΕΤΗΣ

**ΔΙΕΥΚΡΙΝΙΣΕΙΣ ΠΟΥ ΑΦΟΡΟΥΝ ΣΤΙΣ ΟΡΙΟΓΡΑΜΜΕΣ ΠΟΥ ΚΑΘΟΡΙΣΤΗΚΑΝ ΣΤΑ ΠΛΑΙΣΙΑ ΤΗΣ ΜΕΛΕΤΗΣ ΤΟΥ ΕΡΓΟΥ ΔΙΕΥΘΕΤΗΣΗΣ ΡΕΜΑΤΟΣ ΚΟΡΜΠΙ ΑΠΟ Λ. ΒΑΡΗΣ - ΚΟΡΩΠΙΟΥ ΜΕΧΡΙ ΕΚΒΟΛΗ**

ΤΙΤΛΟΣ ΣΧΕΔΙΟΥ

**ΟΡΙΖΟΝΤΙΟΓΡΑΦΙΑ ΟΡΙΟΘΕΤΟΥΜΕΝΟΥ ΡΕΜΑΤΟΣ (Χ.Θ. 2+460 ΕΩΣ Χ.Θ. 2+875)**

ΣΥΝΤΑΞΗ
1-12-2016
Αγρονόμος Τοπογράφος Μηχανικός

| | |
|---|---|
| ΑΡΙΘΜΟΣ ΣΧΕΔΙΟΥ | **ΟΡ 2.5** |
| ΤΡΟΠΟΠΟΙΗΣΗ | |
| ΚΛΙΜΑΚΑ | 1:500 |
| ΗΜΕΡΟΜΗΝΙΑ | |

ΠΕΡΙΦΕΡΕΙΑ ΑΤΤΙΚΗΣ
Δ/ΝΣΗ ΤΕΧΝΙΚΩΝ ΕΡΓΩΝ
ΠΕΡΙΦΕΡΕΙΑΚΗ ΕΝΟΤΗΤΑ
ΑΝΑΤΟΛΙΚΗΣ ΑΤΤΙΚΗΣ
1.12.16
ΤΕΡΕΖΑ ΑΦΡΑΤΑΙΟΥ
ΠΟΛΙΤΙΚΟΣ ΜΗΧΑΝΙΚΟΣ
ΠΕ-Α' Β

| | ΟΝΟΜ/ΜΟ | ΥΠΟΓΡΑΦΗ | ΗΜΕΡΟΜΗΝΙΑ |
|---|---|---|---|
| 1η ΕΚΔΟΣΗ | | | |
| 2η ΕΚΔΟΣΗ | | | |
| Ο ΕΠΙΒΛΕΠΩΝ : | | | |
| ΘΕΩΡΗΘΗΚΕ: | | | |
| ΕΓΚΡΙΤΙΚΗ ΑΠΟΦΑΣΗ | | | |

## ΑΠΟΦΑΣΕΙΣ

Αριθμ. 123/8572 (2)

**Κήρυξη δασικής έκτασης ως αναδασωτέας, εμβαδού 3.946,48 τ.μ. στη θέση «Άγιος Νικόλαος» Περιφέρειας της Τ.Κ. Λεονταρίου, της Δ.Ε. Ταμασίου, του Δήμου Σοφάδων, της Π.Ε. Καρδίτσας.**

Ο ΣΥΝΤΟΝΙΣΤΗΣ ΑΠΟΚΕΝΤΡΩΜΕΝΗΣ ΔΙΟΙΚΗΣΗΣ ΘΕΣΣΑΛΙΑΣ-ΣΤΕΡΕΑΣ ΕΛΛΑΔΑΣ

Έχοντας υπόψη:

1. Τις διατάξεις των άρθρων 24 παρ. 1 και 117 παρ. 3 του Συντάγματος της Ελλάδας.

2. Τις διατάξεις του ν. 998/1979 «Περί προστασίας των Δασών και των Δασικών εν γένει εκτάσεων της Χώρας και ειδικότερα, α) του άρθρου 41 παρ. 1 και β) του άρθρου 38 παρ.1, όπως τροποποιήθηκαν ή αντικαταστάθηκαν από το άρθρο 35 του ν. 4280/2014 (Α' 159/2015).

3. Τις διατάξεις του ν. 3208/2003 «Προστασία των δασικών οικοσυστημάτων κ.λπ.» άρθρο 1 παρ. 15.

4. Τις 160417/1180/8-7-1980 και 182447/3049/24-9-1980 διαταγές του Υπουργού Γεωργίας.

5. Το π.δ. 138/2010 (Α' 231) Οργανισμός της Αποκεντρωμένης Διοίκησης Θεσσαλίας - Στερεάς Ελλάδας.

6. Την οικ. 6985/85797/1-6-2017 (Β' 2003) απόφαση του Συντονιστή Αποκεντρωμένης Διοίκησης Θεσσαλίας - Στερεάς Ελλάδας, «Μεταβίβαση δικαιώματος υπογραφής κ.λπ.»

7. Τις διατάξεις των άρθρων 6 και 280 του ν. 3852/2010 (Α' 87) περί «Νέας αρχιτεκτονικής της αυτοδιοίκησης και της αποκεντρωμένης διοίκησης πρόγραμμα Καλλικράτης».

8. Την 153/7635/16-01-2018 πρόταση του Δασαρχείου Καρδίτσας, περί κηρύξεως έκτασης δασικού χαρακτήρα, ως αναδασωτέας, αποφασίζουμε:

Κηρύσσουμε ως αναδασωτέα λόγω εκχέρσωσης, δασική έκταση εμβαδού 3.946,48 τ.μ., η οποία βρίσκεται στη θέση «Άγιος Νικόλαος» περιφέρειας της Τ.Κ. Λεονταρίου, της Δ.Ε. Ταμασίου, του Δήμου Σοφάδων, της Π.Ε. Καρδίτσας.

Η έκταση απεικονίζεται στο συνημμένο τοπογραφικό διάγραμμα κλίμακας 1:600 το οποίο αποτελεί αναπόσπαστο μέρος της παρούσας, με στοιχεία (5, 6, 7, 8, 9, 10, Ι, Κ, Λ, Μ, 5), προσδιορίζεται από τις αντίστοιχες συντεταγμένες σε ΕΓΣΑ '87 και έχει όρια ως εξής:

Βόρεια: Μη δασικού χαρακτήρα έκταση
Νότια: Δρόμο
Ανατολικά: Μη δασικού χαρακτήρα έκταση
Δυτικά: Μη δασικού χαρακτήρα έκταση

Σκοπός της κήρυξης της ανωτέρω έκτασης ως αναδασωτέας, είναι η αποκατάσταση της δασικής βλάστησης (ξυλώδης βλάστηση) με φυσική αναγέννηση και η προστασία της από την αλλαγή της μορφής της.

Από τις διατάξεις της παρούσας, δεν προκαλείται δαπάνη σε βάρος του κρατικού προϋπολογισμού.

Η απόφαση αυτή να δημοσιευθεί στην Εφημερίδα της Κυβερνήσεως.

Καρδίτσα, 22 Ιανουαρίου 2018

Με εντολή Συντονιστή
Αποκεντρωμένης Διοίκησης
Η Αναπληρώτρια Προϊσταμένη
Διεύθυνσης Δασών Καρδίτσας

ΧΡΥΣΗ ΠΑΠΑΒΑΪΟΥ

ΤΟΠΟΓΡΑΦΙΚΟ ΔΙΑΓΡΑΜΜΑ ΑΠΟΨΙΛΩΘΕΙΣΑΣ ΔΑΣΙΚΟΥ ΧΑΡΑΚΤΗΡΑ ΕΚΤΑΣΗΣ ΣΤΗ ΘΕΣΗ "ΑΓΙΟΣ ΝΙΚΟΛΑΟΣ" Τ.Κ. ΛΕΟΝΤΑΡΙΟΥ Δ.Ε. ΤΑΜΑΣΙΟΥ ΤΟΥ ΔΗΜΟΥ ΣΟΦΑΔΩΝ Π.Ε. ΚΑΡΔΙΤΣΑΣ ΕΜΒΑΔΟΥ 3.946,48 Τ.Μ. ΚΛΙΜΑΚΑΣ 1:600



ΜΗ ΔΑΣΙΚΟΥ ΧΑΡΑΚΤΗΡΑ ΕΚΤΑΣΗ ΣΗΜΕΡΑ
(Αριθμ. Π.Χ. 4065/155057/8-9-2016)

9 8 10 Ι 7 6 5 Μ Λ Κ


Ε (5,6,...10,Ι,Κ,Λ,Μ,5)=3.946,48 Τ.Μ.

ΜΗ ΔΑΣΙΚΟΥ ΧΑΡΑΚΤΗΡΑ ΕΚΤΑΣΗ ΣΗΜΕΡΑ
(Αριθμ. Π.Χ. 4065/155057/8-9-2016)

ΜΗ ΔΑΣΙΚΟΥ ΧΑΡΑΚΤΗΡΑ ΕΚΤΑΣΗ ΣΗΜΕΡΑ

ΜΗ ΔΑΣΙΚΟΥ ΧΑΡΑΚΤΗΡΑ ΕΚΤΑΣΗ ΣΗΜΕΡΑ

ΔΡΟΜΟΣ

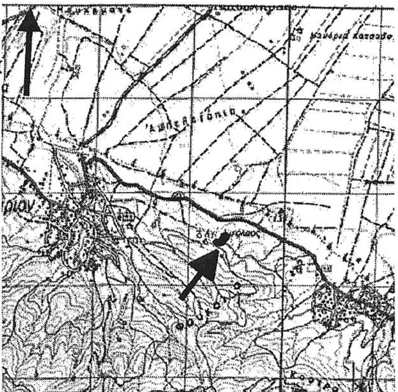


ΠΡΟΣΑΝΑΤΟΛΙΣΤΙΚΟ ΑΠΟΣΠΑΣΜΑ ΓΥΣ Φ.Χ. ΛΕΟΝΤΑΡΙΟΥ (1:50.000) ΣΕ ΚΛΙΜΑΚΑ 1:65.000

**ΕΘΝΙΚΟ ΤΥΠΟΓΡΑΦΕΙΟ**
**Για τεχνικούς λόγους στο σχεδιάγραμμα, από το ηλεκτρονικό αρχείο, έγινε σμίκρυνση κατά ποσοστό 79%**

ΚΟΡΥΦΕΣ ΣΕ ΕΓΣΑ 87

| Α/Α | X | Y |
|---|---|---|
| 5 | 339941.918 | 4337972.791 |
| 6 | 339943.297 | 4337987.955 |
| 7 | 340003.279 | 4337985.182 |
| 8 | 340013.68 | 4338019.507 |
| 9 | 340032.75 | 4338057.645 |
| 10 | 340069.982 | 4338054.826 |
| Ι | 340066.63 | 4338029.51 |
| Κ | 340006.53 | 4337965.86 |
| Λ | 339984.44 | 4337969.3 |
| Μ | 339951.3 | 4337972.95 |

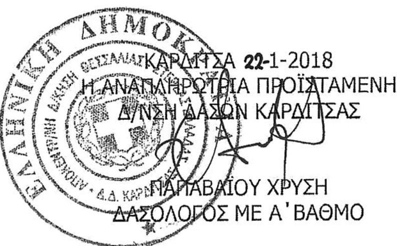

ΚΑΡΔΙΤΣΑ 22-1-2018
Η ΑΝΑΠΛΗΡΩΤΡΙΑ ΠΡΟΪΣΤΑΜΕΝΗ
Δ/ΝΣΗ ΔΑΣΩΝ ΚΑΡΔΙΤΣΑΣ
ΠΑΠΑΒΑΪΟΥ ΧΡΥΣΗ
ΔΑΣΟΛΟΓΟΣ ΜΕ Α' ΒΑΘΜΟ



ΚΑΡΔΙΤΣΑ 16-1-2018
Η ΔΑΣΑΡΧΗΣ ΚΑΡΔΙΤΣΑΣ
ΠΡΑΝΤΣΙΔΟΥ ΓΙΑΝΝΟΥΛΑ
ΔΑΣΟΛΟΓΟΣ ΜΕ Α' ΒΑΘΜΟ

ΚΑΡΔΙΤΣΑ 16-1-2018
Η ΣΥΝΤΑΚΤΡΙΑ
ΑΓΝΑΝΤΟΠΟΥΛΟΥ ΕΛΕΝΗ
ΔΑΣΟΠΟΝΟΣ



ΕΘΝΙΚΟ ΤΥΠΟΓΡΑΦΕΙΟ

**Την ευθύνη** για την εκτύπωση, διαχείριση και κυκλοφορία των φύλλων της Εφημερίδας της Κυβερνήσεως, (ΦΕΚ) στην έντυπη και ηλεκτρονική έκδοση, **έχει το Εθνικό Τυπογραφείο** το οποίο αποτελεί δημόσια υπηρεσία η οποία υπάγεται στο Υπουργείο Διοικητικής Ανασυγκρότησης. Το Εθνικό Τυπογραφείο έχει επίσης την ευθύνη για την κάλυψη των εκτυπωτικών αναγκών του Δημοσίου. (ν. 3469/2006, Α΄ 131).

## ΥΠΗΡΕΣΙΕΣ ΠΟΥ ΠΑΡΕΧΕΙ ΤΟ ΕΘΝΙΚΟ ΤΥΠΟΓΡΑΦΕΙΟ

### 1. ΦΥΛΛΟ ΤΗΣ ΕΦΗΜΕΡΙΔΑΣ ΤΗΣ ΚΥΒΕΡΝΗΣΕΩΣ (ΦΕΚ)

**Η ηλεκτρονική μορφή των ΦΕΚ διατίθεται δωρεάν από την ιστοσελίδα www.et.gr.** Για τα ΦΕΚ που δεν έχουν ψηφιοποιηθεί και καταχωρισθεί στην πιο πάνω ιστοσελίδα δίνεται η δυνατότητα δωρεάν αποστολής με ηλεκτρονικό ταχυδρομείο, μετά από αίτηση που υποβάλλεται ηλεκτρονικά με τη συμπλήρωση ειδικής φόρμας.

**Η έντυπη μορφή των ΦΕΚ** διατίθεται για μεμονωμένα φύλλα με το ανάλογο κόστος από το τμήμα Πωλήσεων απευθείας ή με ταχυδρομική αποστολή μέσω αίτησης παραγγελίας στα ΚΕΠ, ενώ για ετήσια συνδρομή από το τμήμα Συνδρομητών. Το κόστος για ασπρόμαυρο ΦΕΚ από 1 έως 16 σελίδες είναι 1€, προσαυξανόμενο κατά 0,20€ για κάθε επιπλέον οκτασέλιδο ή μέρος αυτού. Το κόστος για έγχρωμο ΦΕΚ είναι 1,50€ από 1 έως 16 σελίδες, προσαυξανόμενο κατά 0,30€ για κάθε επιπλέον οκτασέλιδο ή μέρος αυτού.

**Τρόπος αποστολής κειμένων προς δημοσίευση**

- Τα κείμενα για δημοσίευση στο ΦΕΚ, από όλες τις δημόσιες υπηρεσίες και τους φορείς του δημόσιου τομέα, **αποστέλλονται στην διεύθυνση** **webmaster.et@et.gr** με χρήση προηγμένης ψηφιακής υπογραφής και χρονοσήμανσης.
- Οι περιλήψεις Διακηρύξεων Δημοσίων Συμβάσεων, αποστέλλονται στην ηλεκτρονική διεύθυνση dds@et.gr με τη χρήση **απλού** ηλεκτρονικού ταχυδρομείου.
- Κατ’ εξαίρεση, πολίτες οι οποίοι δεν έχουν αποκτήσει προηγμένη ηλεκτρονική υπογραφή, μπορούν να αποστέλλουν ταχυδρομικά ή να καταθέτουν με εκπρόσωπό τους κείμενα προς δημοσίευση αποτυπωμένα σε χαρτί, στο Τμήμα Παραλαβής Δημοσιευτέας Ύλης.

**Πληροφορίες σχετικά με την αποστολή/κατάθεση εγγράφων προς δημοσίευση, την πώληση των τευχών και τους ισχύοντες τιμοκαταλόγους για όλες τις υπηρεσίες θα βρείτε στην ιστοσελίδα μας και στη διαδρομή Εξυπηρέτηση κοινού - τμήμα πωλήσεων ή συνδρομητών. Επίσης στην ιστοσελίδα μπορείτε να αναζητήσετε πληροφορίες σχετικά με την πορεία δημοσίευσης των εγγράφων, εφόσον γνωρίζετε τον Κωδικό Αριθμό Δημοσιεύματος (ΚΑΔ).** Τον ΚΑΔ εκδίδει το Εθνικό Τυπογραφείο για όλα τα κείμενα που πληρούν τις προϋποθέσεις δημοσίευσης.

### 2. ΚΑΛΥΨΗ ΕΚΤΥΠΩΤΙΚΩΝ ΑΝΑΓΚΩΝ του Δημοσίου και των φορέων του

Το Εθνικό Τυπογραφείο μετά από αίτημα φορέα του Δημοσίου αναλαμβάνει να σχεδιάσει και να εκτυπώσει κάρτες, βιβλία, αφίσες, μπλοκ, μηχανογραφικά έντυπα, φακέλους, φακέλους αλληλογραφίας, κ.ά. Επίσης σχεδιάζει και κατασκευάζει σφραγίδες.

## ΕΠΙΚΟΙΝΩΝΙΑ ΜΕ ΤΟ ΕΘΝΙΚΟ ΤΥΠΟΓΡΑΦΕΙΟ

**Ταχυδρομική Διεύθυνση:** Καποδιστρίου 34, τ.κ. 10432, Αθήνα

**ΤΗΛΕΦΩΝΙΚΟ ΚΕΝΤΡΟ: 210 5279000 - fax: 210 5279054**

**ΤΜΗΜΑΤΑ ΕΞΥΠΗΡΕΤΗΣΗΣ ΚΟΙΝΟΥ**
**Πωλήσεων:** (Ισόγειο, τηλ. 210 5279178 - 180)
**Συνδρομητών:** (Ημιόροφος, τηλ. 210 5279136)
**Πληροφοριών:** (Ισόγειο, Γρ. 3 και τηλεφ. κέντρο 210 5279000)
**Παραλαβής Δημ. Ύλης:** (Ισόγειο, τηλ. 210 5279167, 210 5279139)

**Ωράριο για το κοινό:** Δευτέρα ως Παρασκευή: 8:00 - 13:30

Ιστοσελίδα: **www.et.gr**

Πληροφορίες σχετικά με την λειτουργία της ιστοσελίδας: **helpdesk.et@et.gr**

Αποστολή ψηφιακά υπογεγραμμένων εγγράφων προς δημοσίευση στο ΦΕΚ: **webmaster.et@et.gr**

Πληροφορίες για γενικό πρωτόκολλο και αλληλογραφία: **grammateia@et.gr**

